

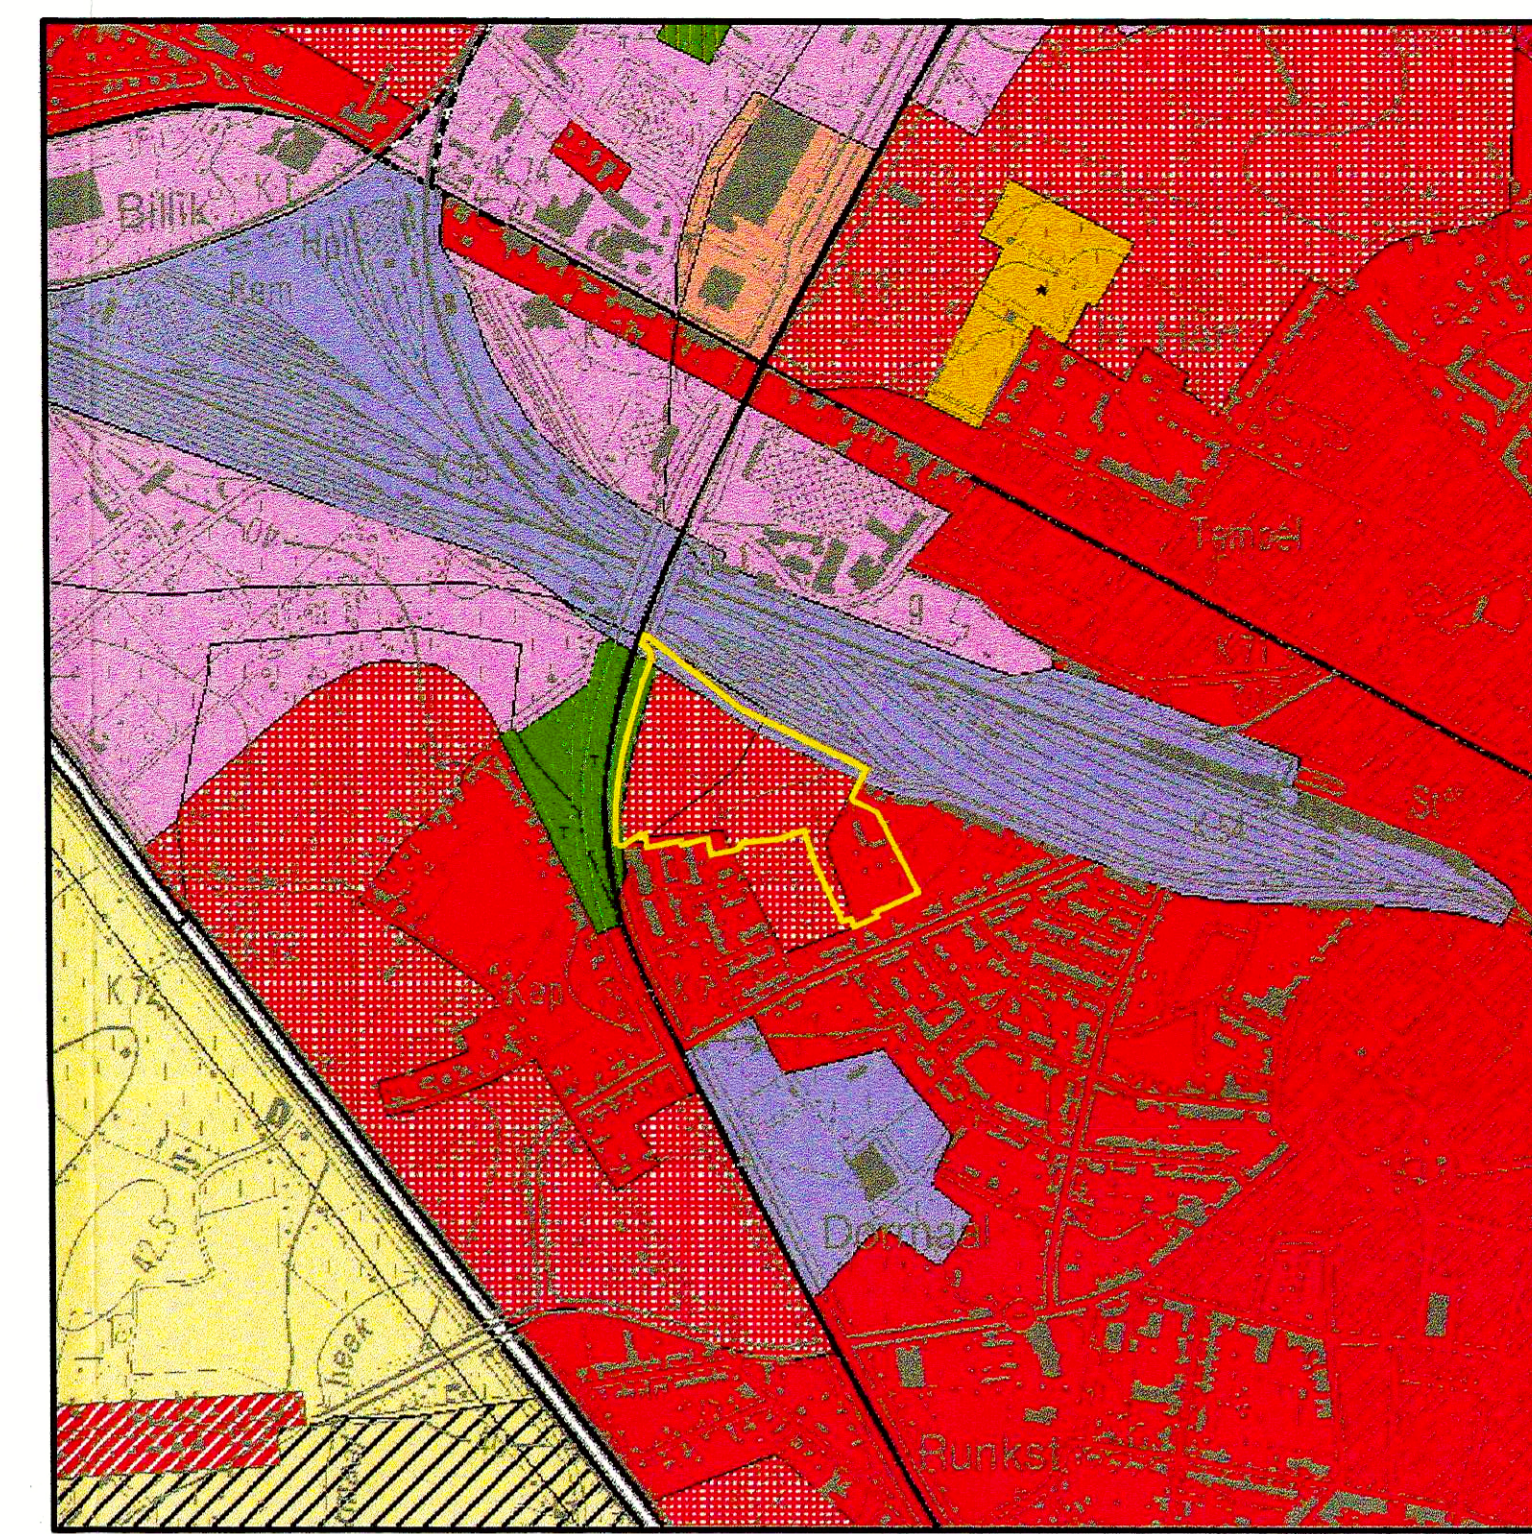


NOORD

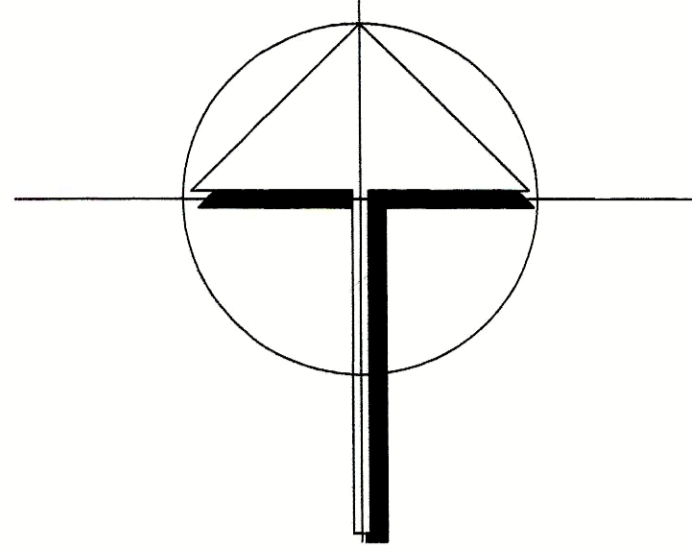

Gewestplan schaal 1/10 000

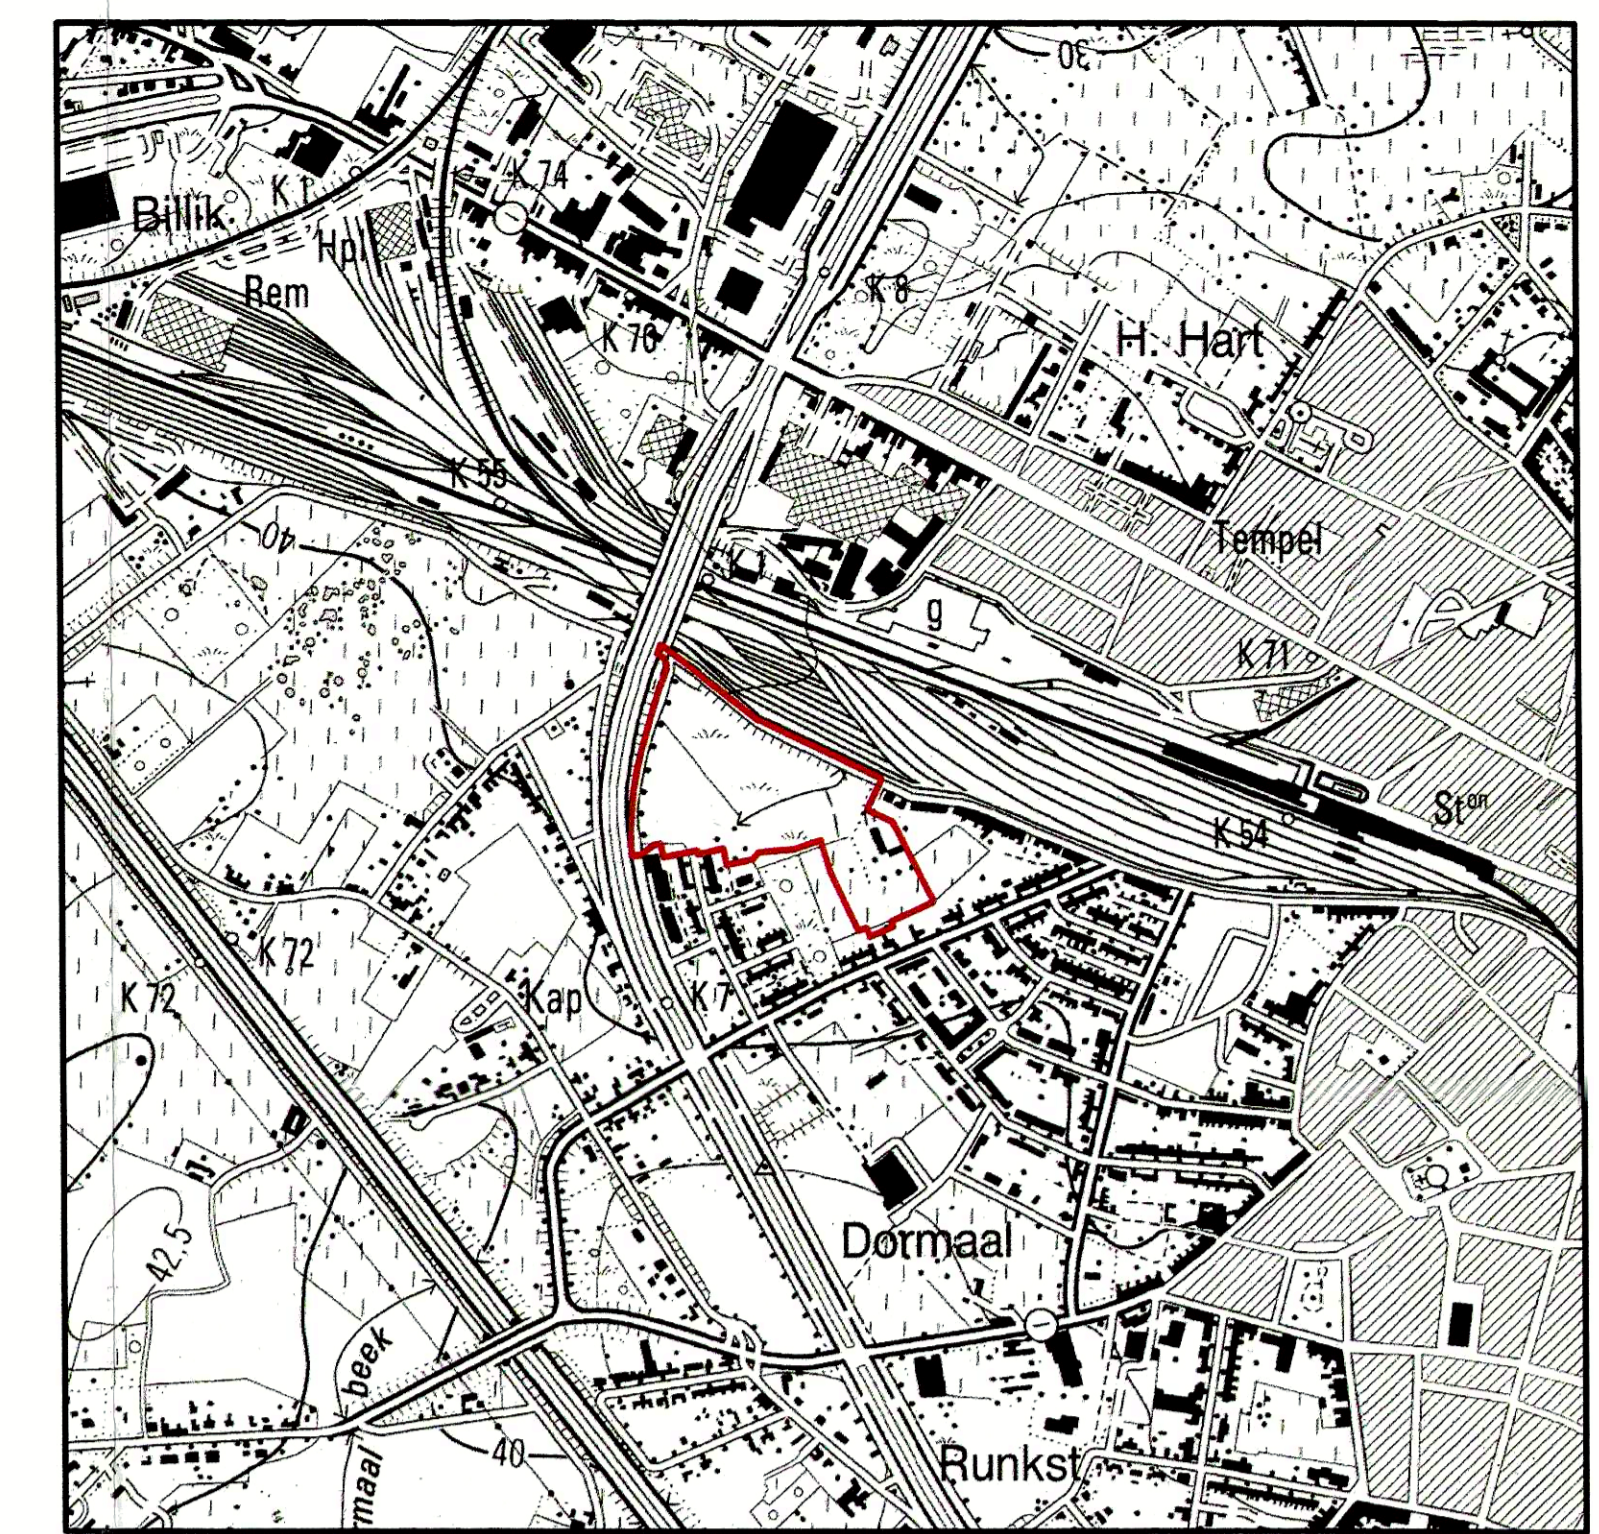

Situering schaal 1/10 000

Legende:

- grens BPA
- - - grens aanpalend BPA
- zonegrens
- art 2 zone voor buurtpark
- art 3 zone voor eengezinswoningen
- art 4 zone voor woningen met (half)ondergronds parkeren
- art 5 zone voor woonprojecten
- art 6 zone voor meergezinswoningen
- art 7 zone voor eengezinswoningen en gemeenschapsvoorzieningen
- art 8 zone voor openbare wegenis
- art 9 zone voor verkeersluwe openbare wegenis
- art 10 zone voor toegangsweg
- art 11 te realiseren ontsluitingsweg voor parkeervoorzieningen
- art 12 te realiseren ontsluitingsweg
- art 13 te realiseren langzaam verkeersverbinding
- 8BL aantal bouwlagen

ADMINISTRATIE RUIMTELIJKE ORDENING, HULPVERLENING EN MONUMENTEN EN LANDSCHAPPEN (AROM)  
 NR. 49390/71022/084.0  
 10 DEC. 2006  
 Besluit  
 De Vlaamse minister van Plattegrond en Bestuur en Ruimtelijke Ordening

Dik VAN MECHELEN  
 Voorzittend lid  
 Louis Malfroiden  
 assistent

**Hasselt** Stad Hasselt  
 Provincie Limburg  
 Hoofdstad van de Smaak  
 Graafland 1 - 3500 HASSELT  
 Tel. 011 23 90 11 Fax 011 22 57 42

Voorlopig aangenomen door de gemeenteraad in zitting van 24 OKT. 2006  
 de burgemeester  
 Dhr. Jean-Paul Hebbes  
 Definief aangenomen door de gemeenteraad in zitting van 27 FEBR. 2007  
 de burgemeester  
 Dhr. Herman Heyndrickx (wvd)

Het College en Schepenen bevestigt dat onderliggend plan ten gemeentehuize ter inzage van het publiek werd toegelaten gedurende het openbaar onderzoek van 05 NOV. 2006 t.a.m. 05 DEC. 2006  
 Namens het College van Burgemeester en Schepenen  
 Dhr. Jean-Paul Hebbes  
 Dhr. Herman Heyndrickx (wvd)

**BPA 22 quinto Boekstraat-Spoorwegstraat**  
 Ontwerp BPA

Wol van...  
 De deputatie van...  
 Peter Peeters (K09-U-00-4463)

**ARCADIS GEDAS** STUDBUREAU  
 ARCADIS Gedas N.V.  
 Coördinerende vestiging  
 Clara Swillingstraat 27  
 2100 Antwerpen-Deurne  
 Tel. 03 360 83 00  
 Fax 03 360 83 01  
 E-mail: info@arcadisedas.be  
 Website: www.arcadisedas.be

Kampische Steenweg 301  
 3500 Hasselt  
 011 23 88 00  
 011 23 88 01  
 E-mail: info@arcadisedas.be  
 Website: www.arcadisedas.be

Index	Datum	Omschrijving	Gedeeft CV	Ontwerp AL	Projectwaars. PP
1	aug. 2005	stroom plan			Schaal 1/10000
2	sept. 2005	aangepast plan na overleg Stad Hasselt en betrokken architecten			Planopp. m²
3	nov. 2005	aangepast plan na overleg West 8 en Externa			Formaat
4	dec. 2005	aangepast plan na overleg Stad Hasselt met Externa			Projectnr. 07/4505
5	feb. 2006	aangepast plan na overleg Stad Hasselt op 19/2/2006			Tekening 4505-tek-023a.dwg
6	jan. 2006	aangepast plan na overleg Externa op 10/1/2006			Plot
7	feb. 2006	aangepast plan na overleg Stad Hasselt, West 8 en Externa op 20/2/2006			
8	10/2/2006	aangepast plan na overleg Stad Hasselt op 22/2/2006			

**Bestemmingsplan**  
 Volgens artikel BP 14 van het decreet betreffende de ruimtelijke ordening goedgekeurd op 22/10/1996.  
 Plannr. 2/2

HASSELT 6 AFD.  
 (F/13)

