



HASSELT  
HEEFT  
HET.




# Heraanleg Maastrichterstraat

21.08.19

HASSELT.BE

## Zone werken:


- Maastrichterstraat
- Kortstraat
- Grote Markt + aansluiting op Havermarkt
- (Hoogstraat)

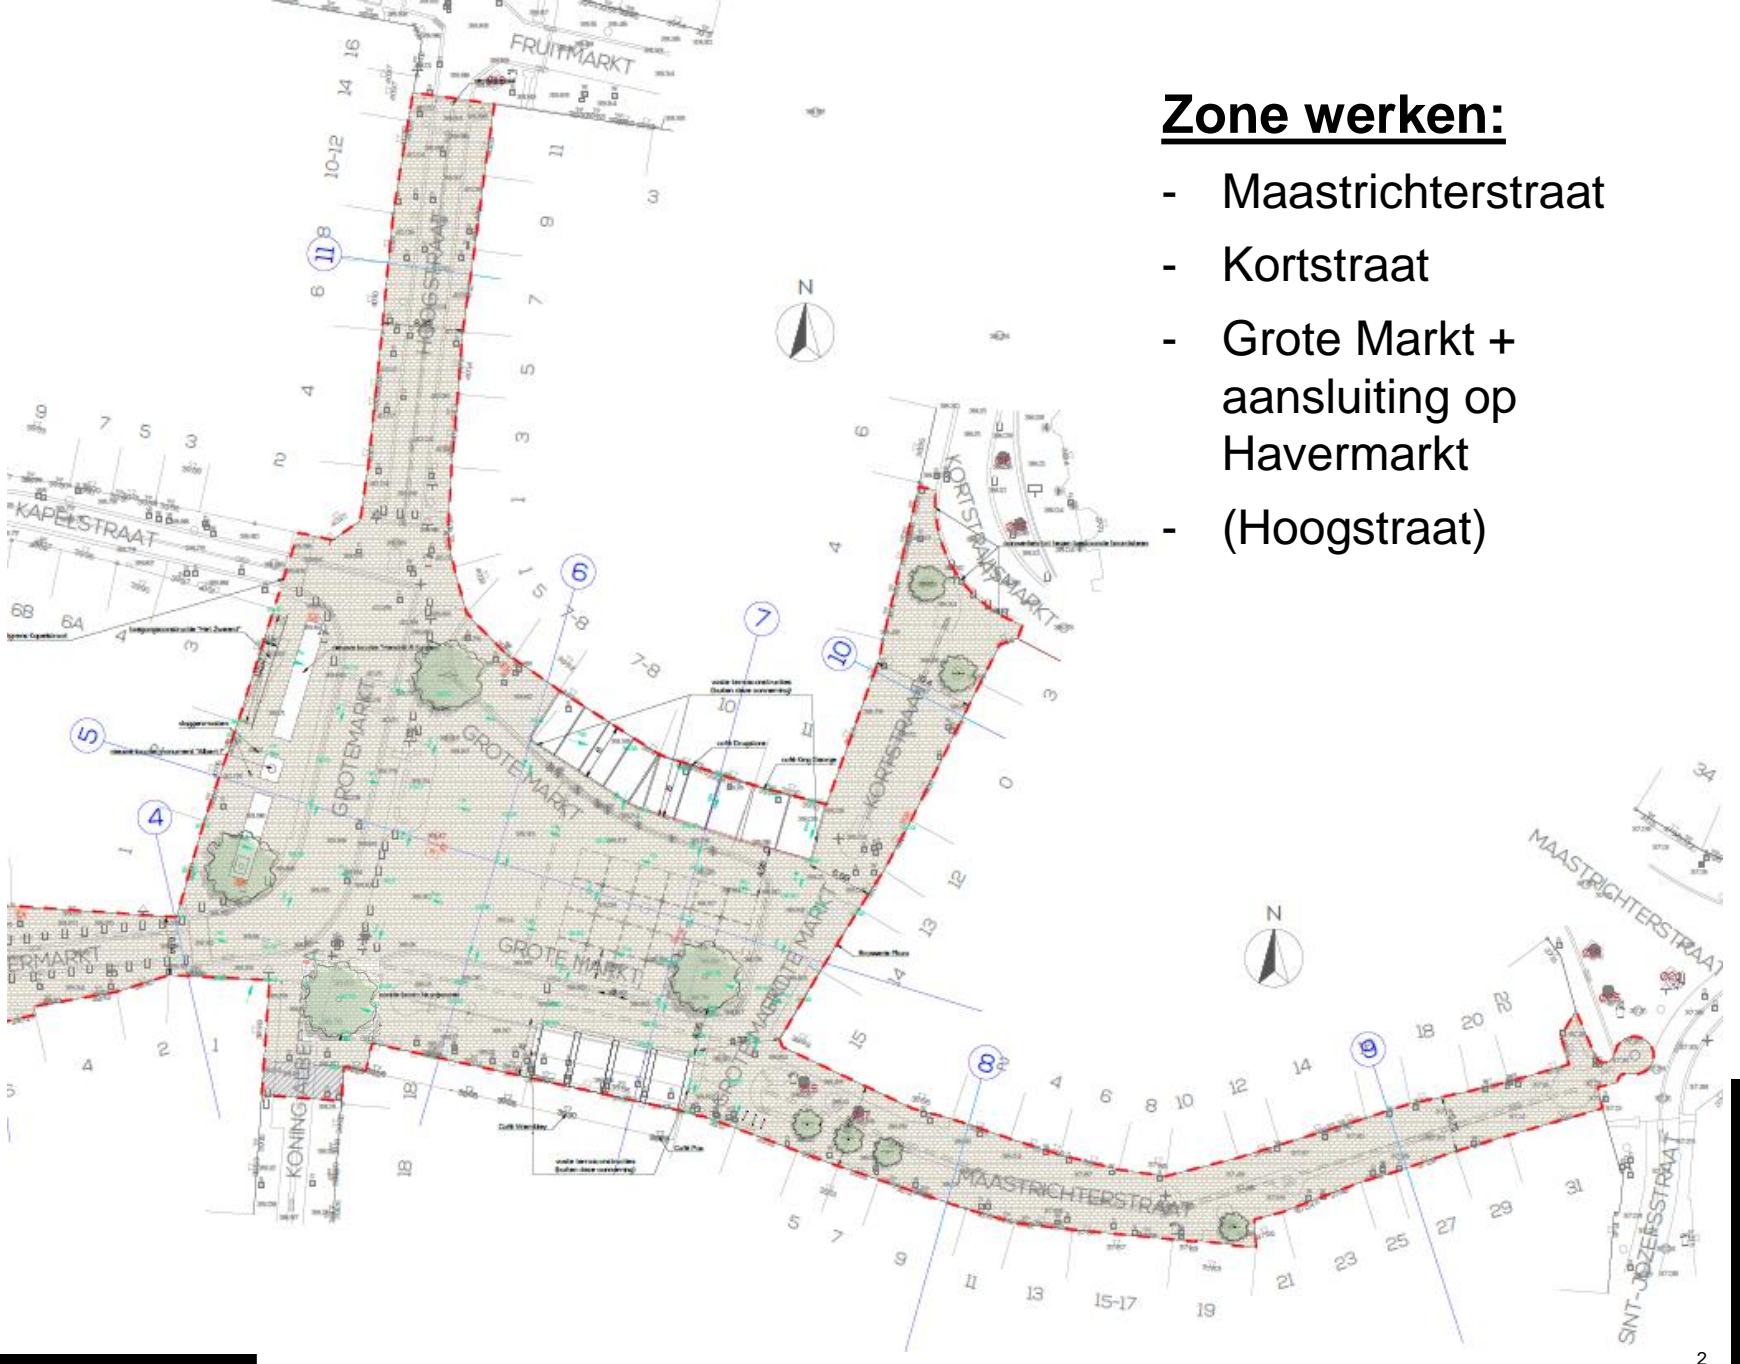




## Betrokken aannemers:

- APK (nutswerken)
- Van de Kreeke (riolering en bestrating)

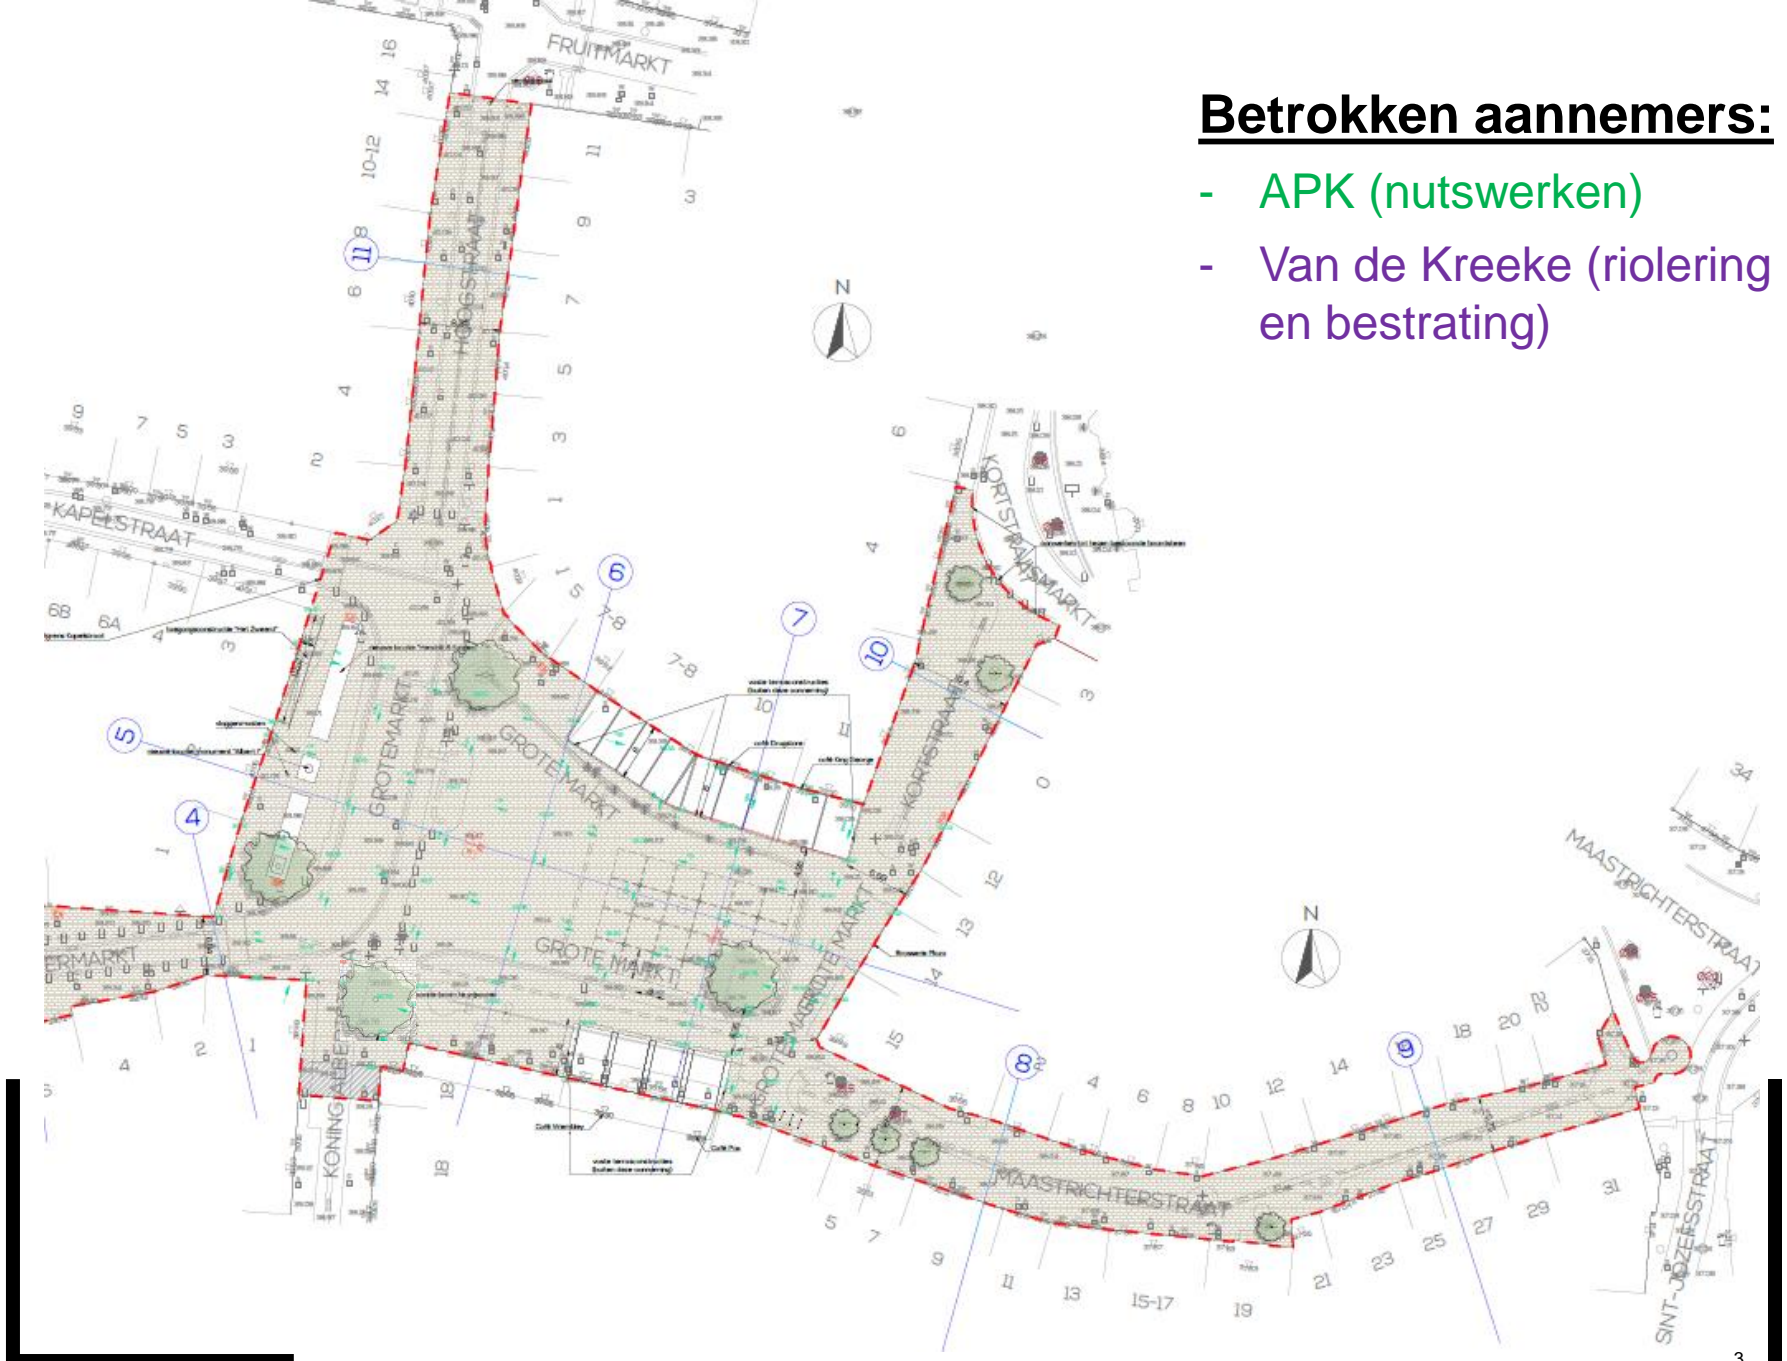


## Algemene planning:

- Afhankelijk van de weersomstandigheden
- Fase 1a van 26/08/19 tot begin november 2019

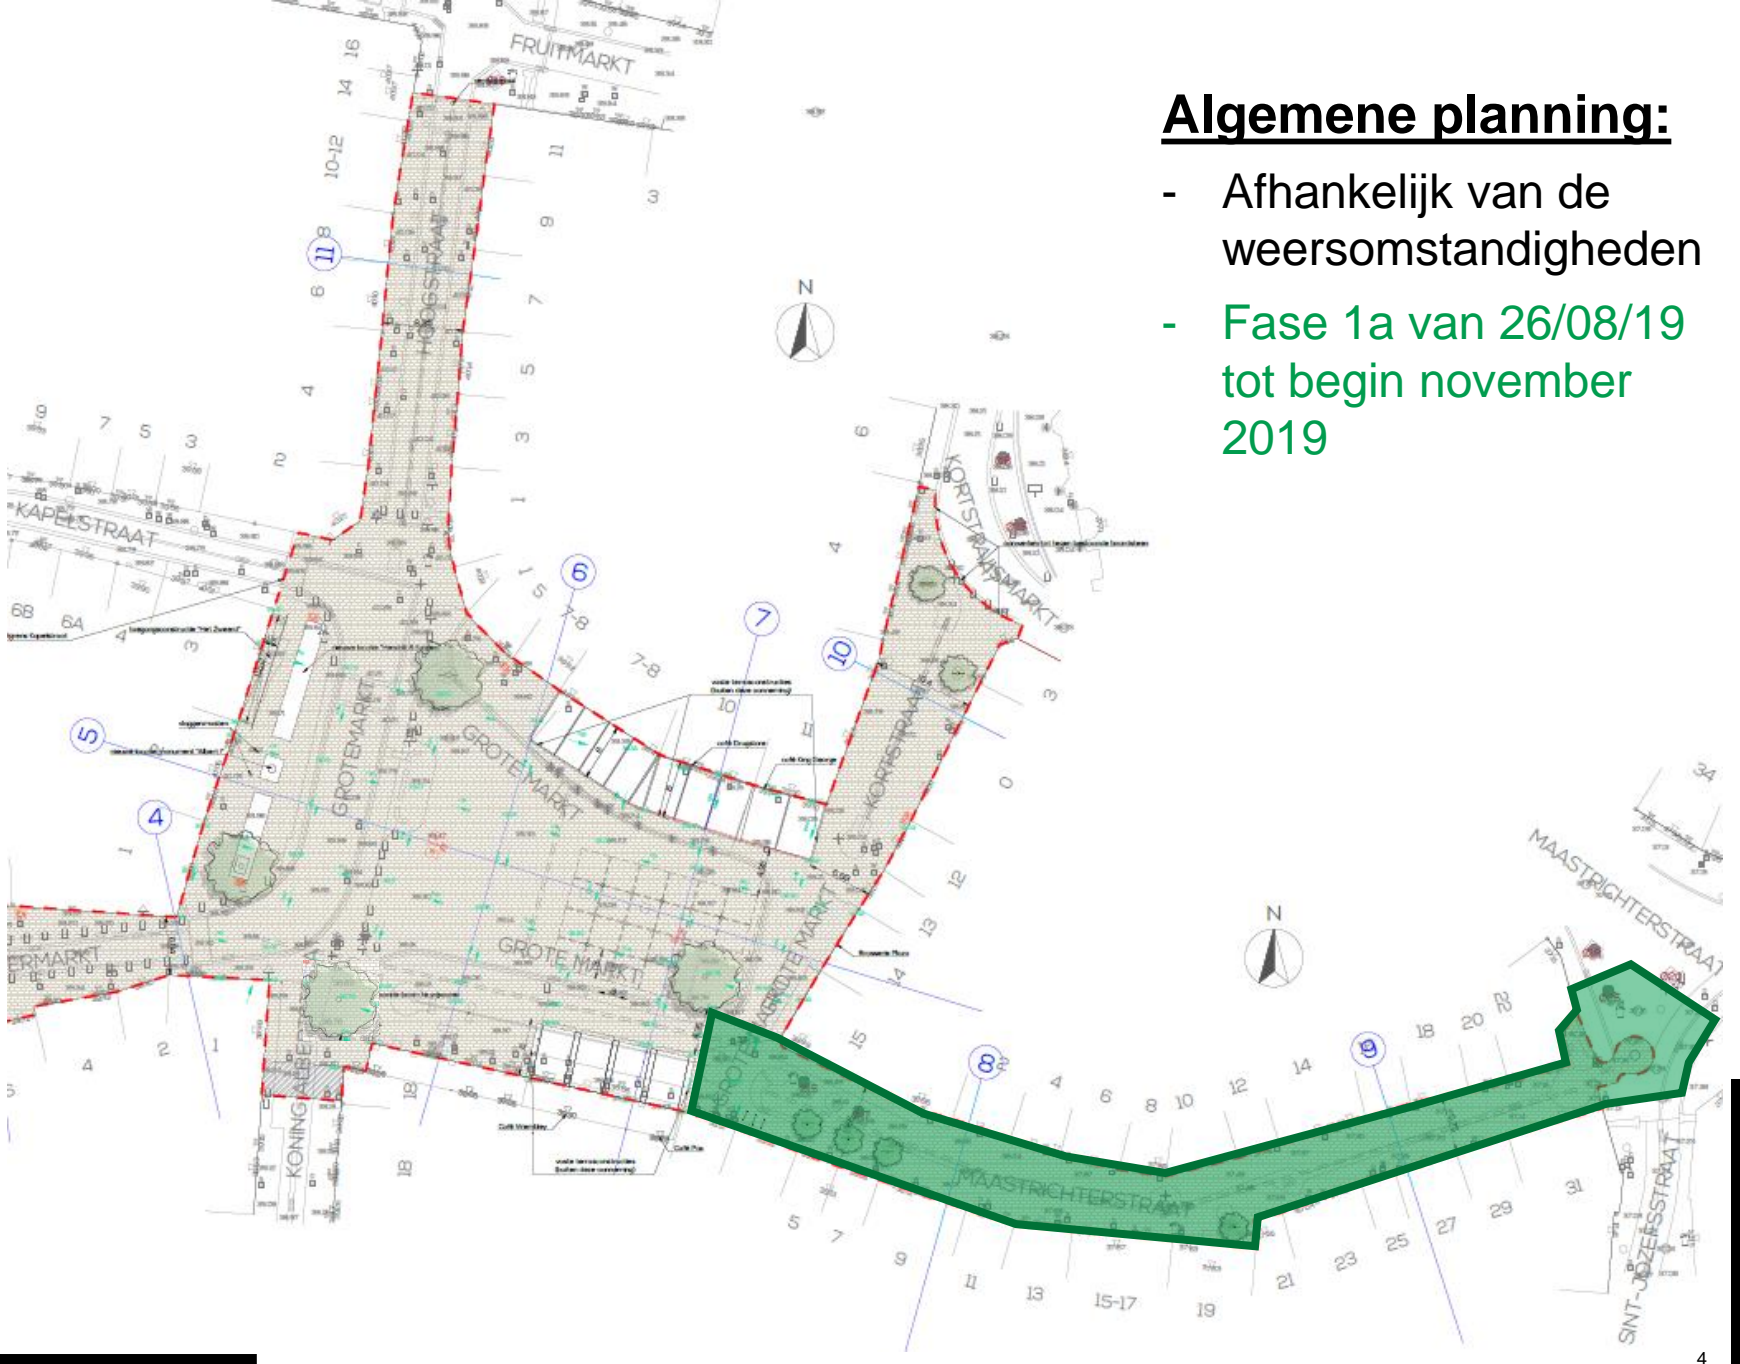



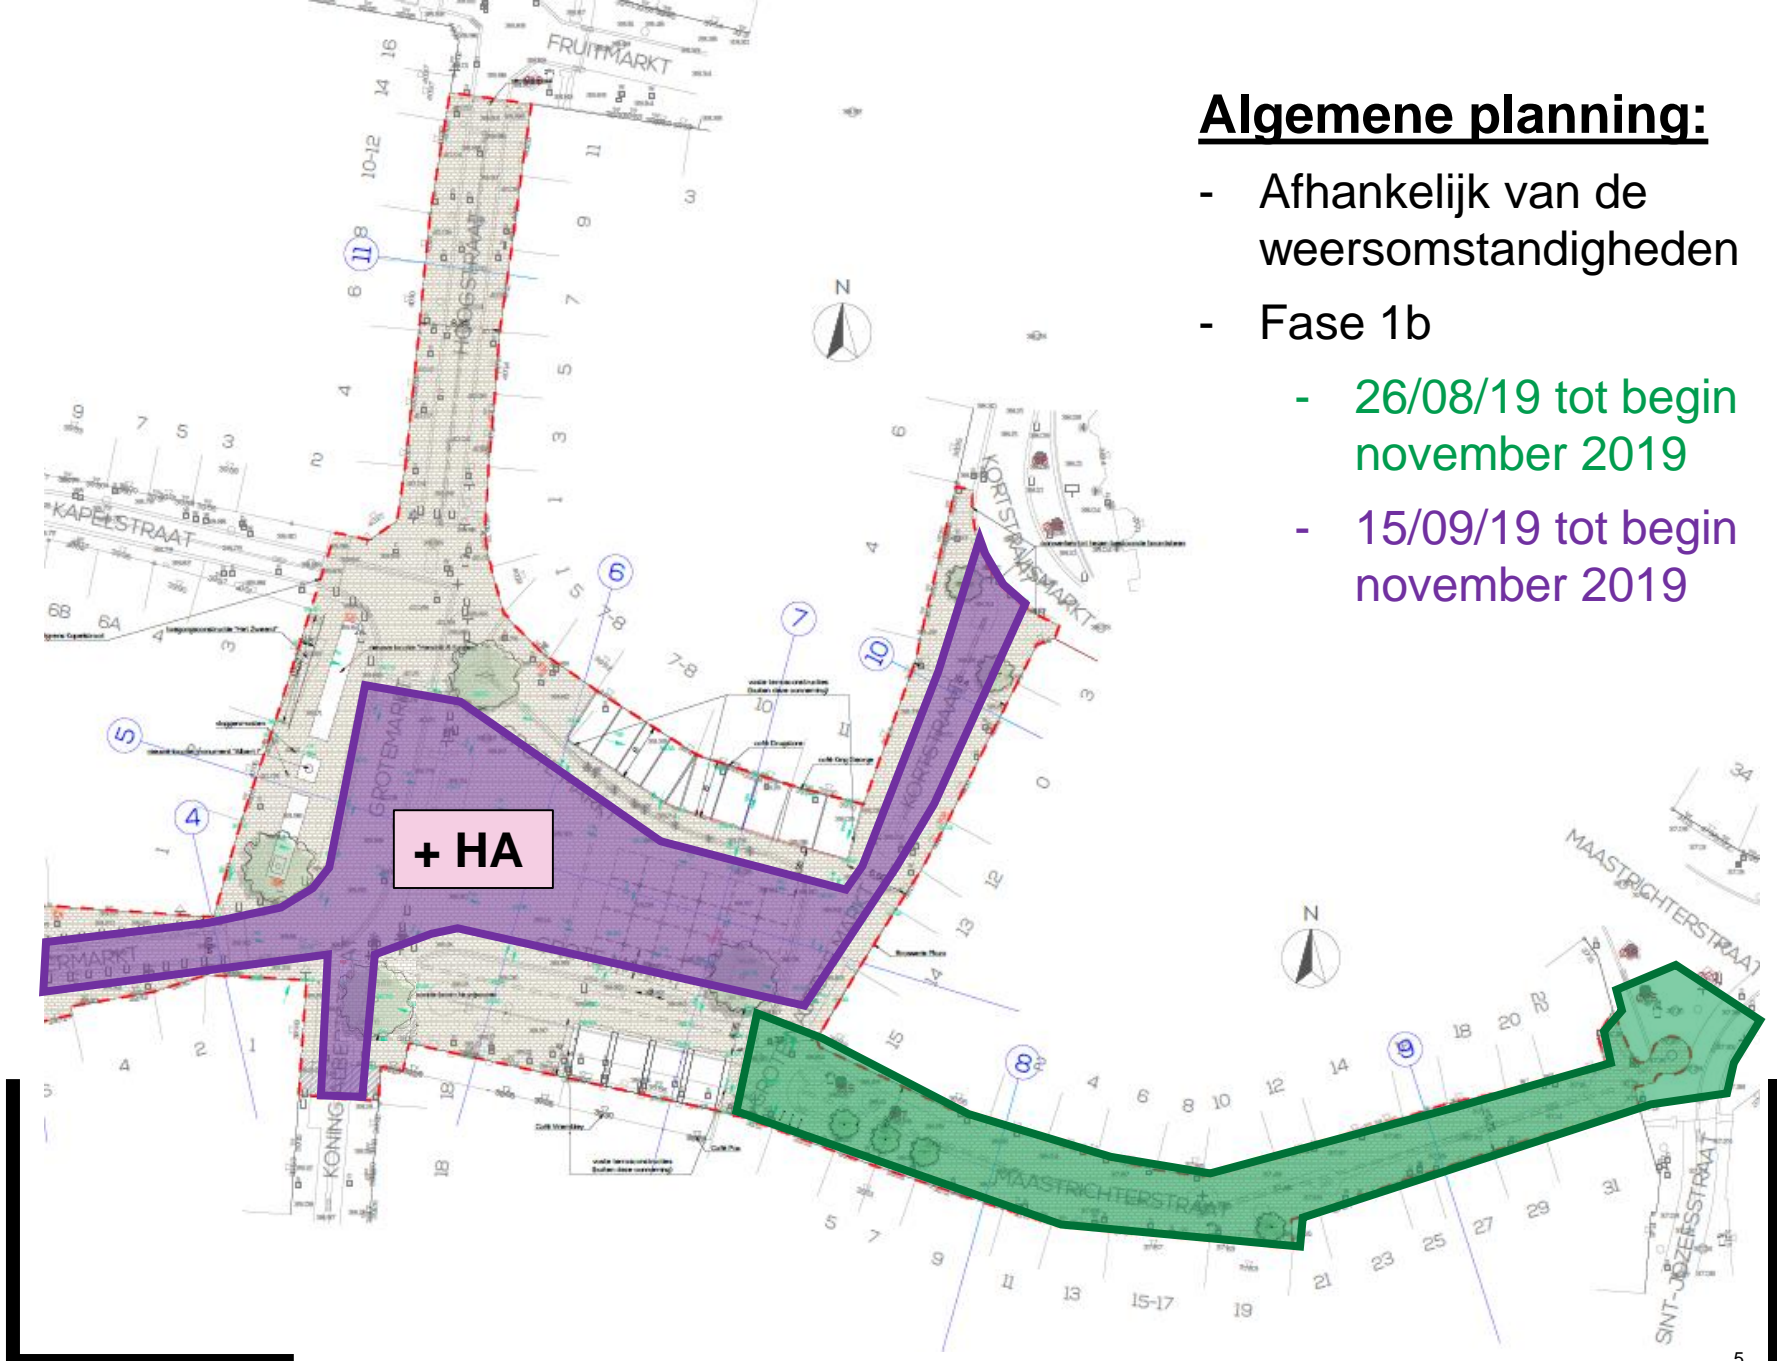

## Algemene planning:

- Afhankelijk van de weersomstandigheden
- Fase 1b
  - 26/08/19 tot begin november 2019
  - 15/09/19 tot begin november 2019


## Algemene planning:

- Afhankelijk van de weersomstandigheden
- Fase 2: november + december 2019



## Algemene planning:


- Afhankelijk van de weersomstandigheden
- Fase 2: november + december 2019

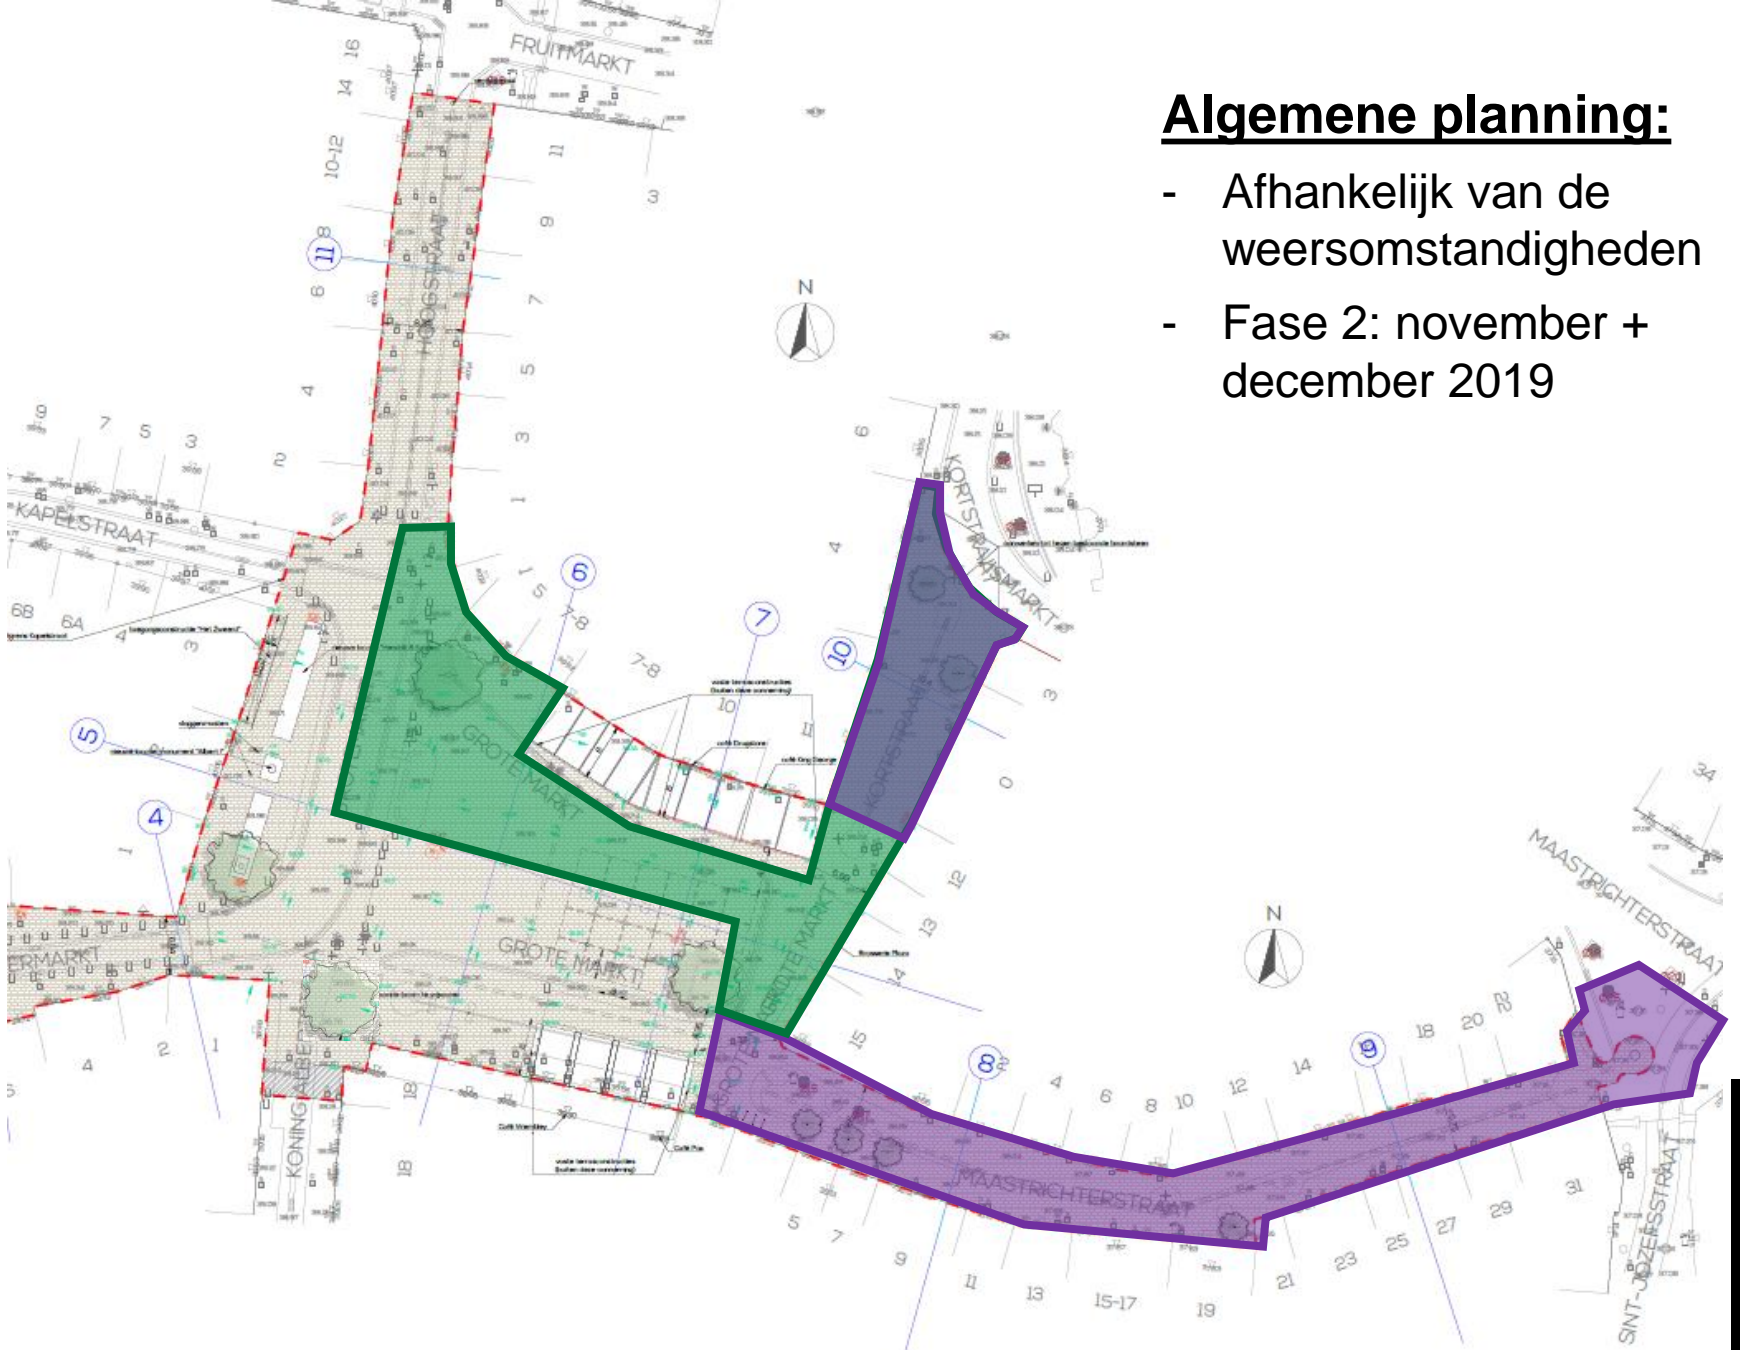



## Algemene planning:


- Afhankelijk van de weersomstandigheden
- Fase 3: januari 2020

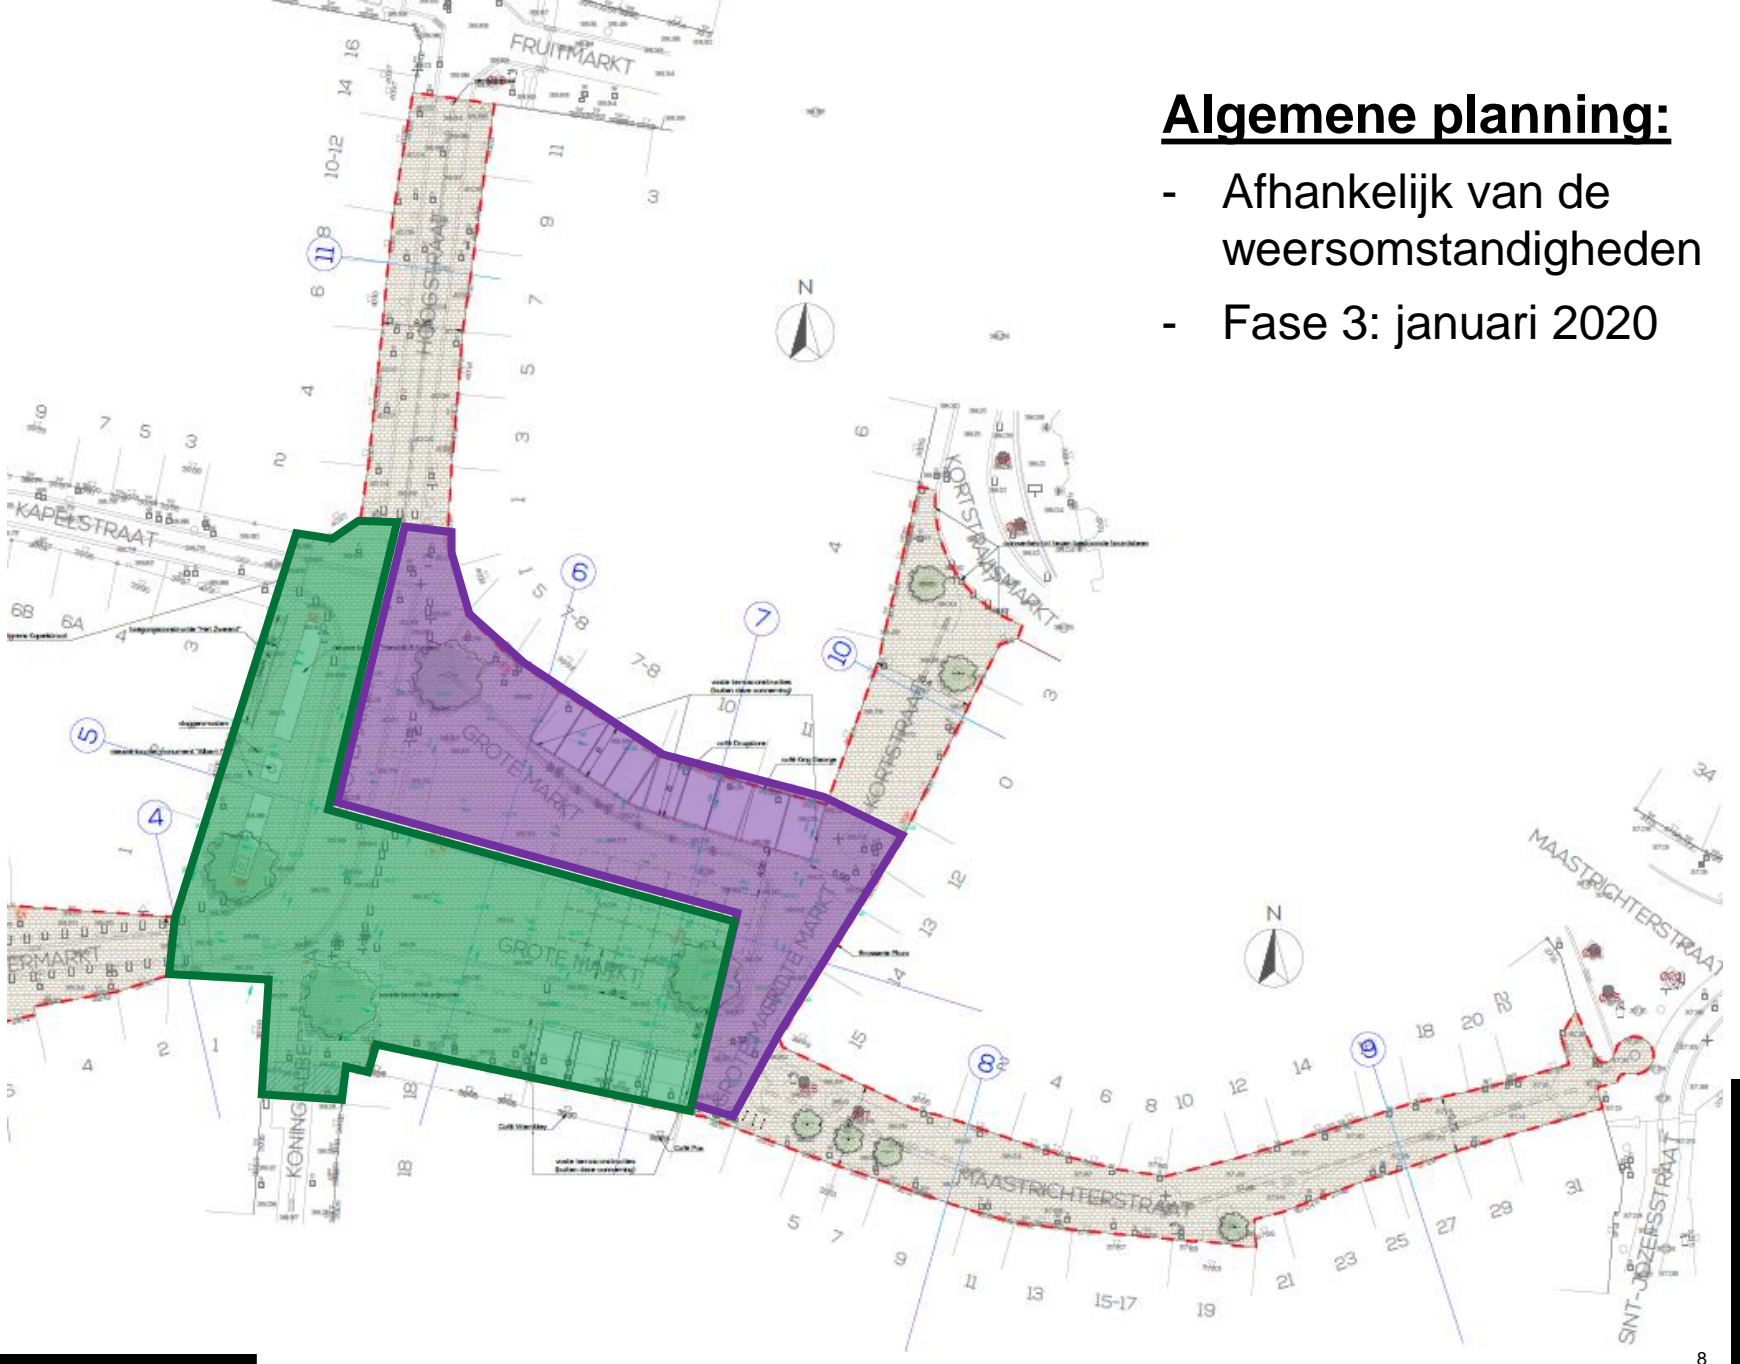




## Algemene planning:

- Afhankelijk van de weersomstandigheden
- Fase 4: februari 2020

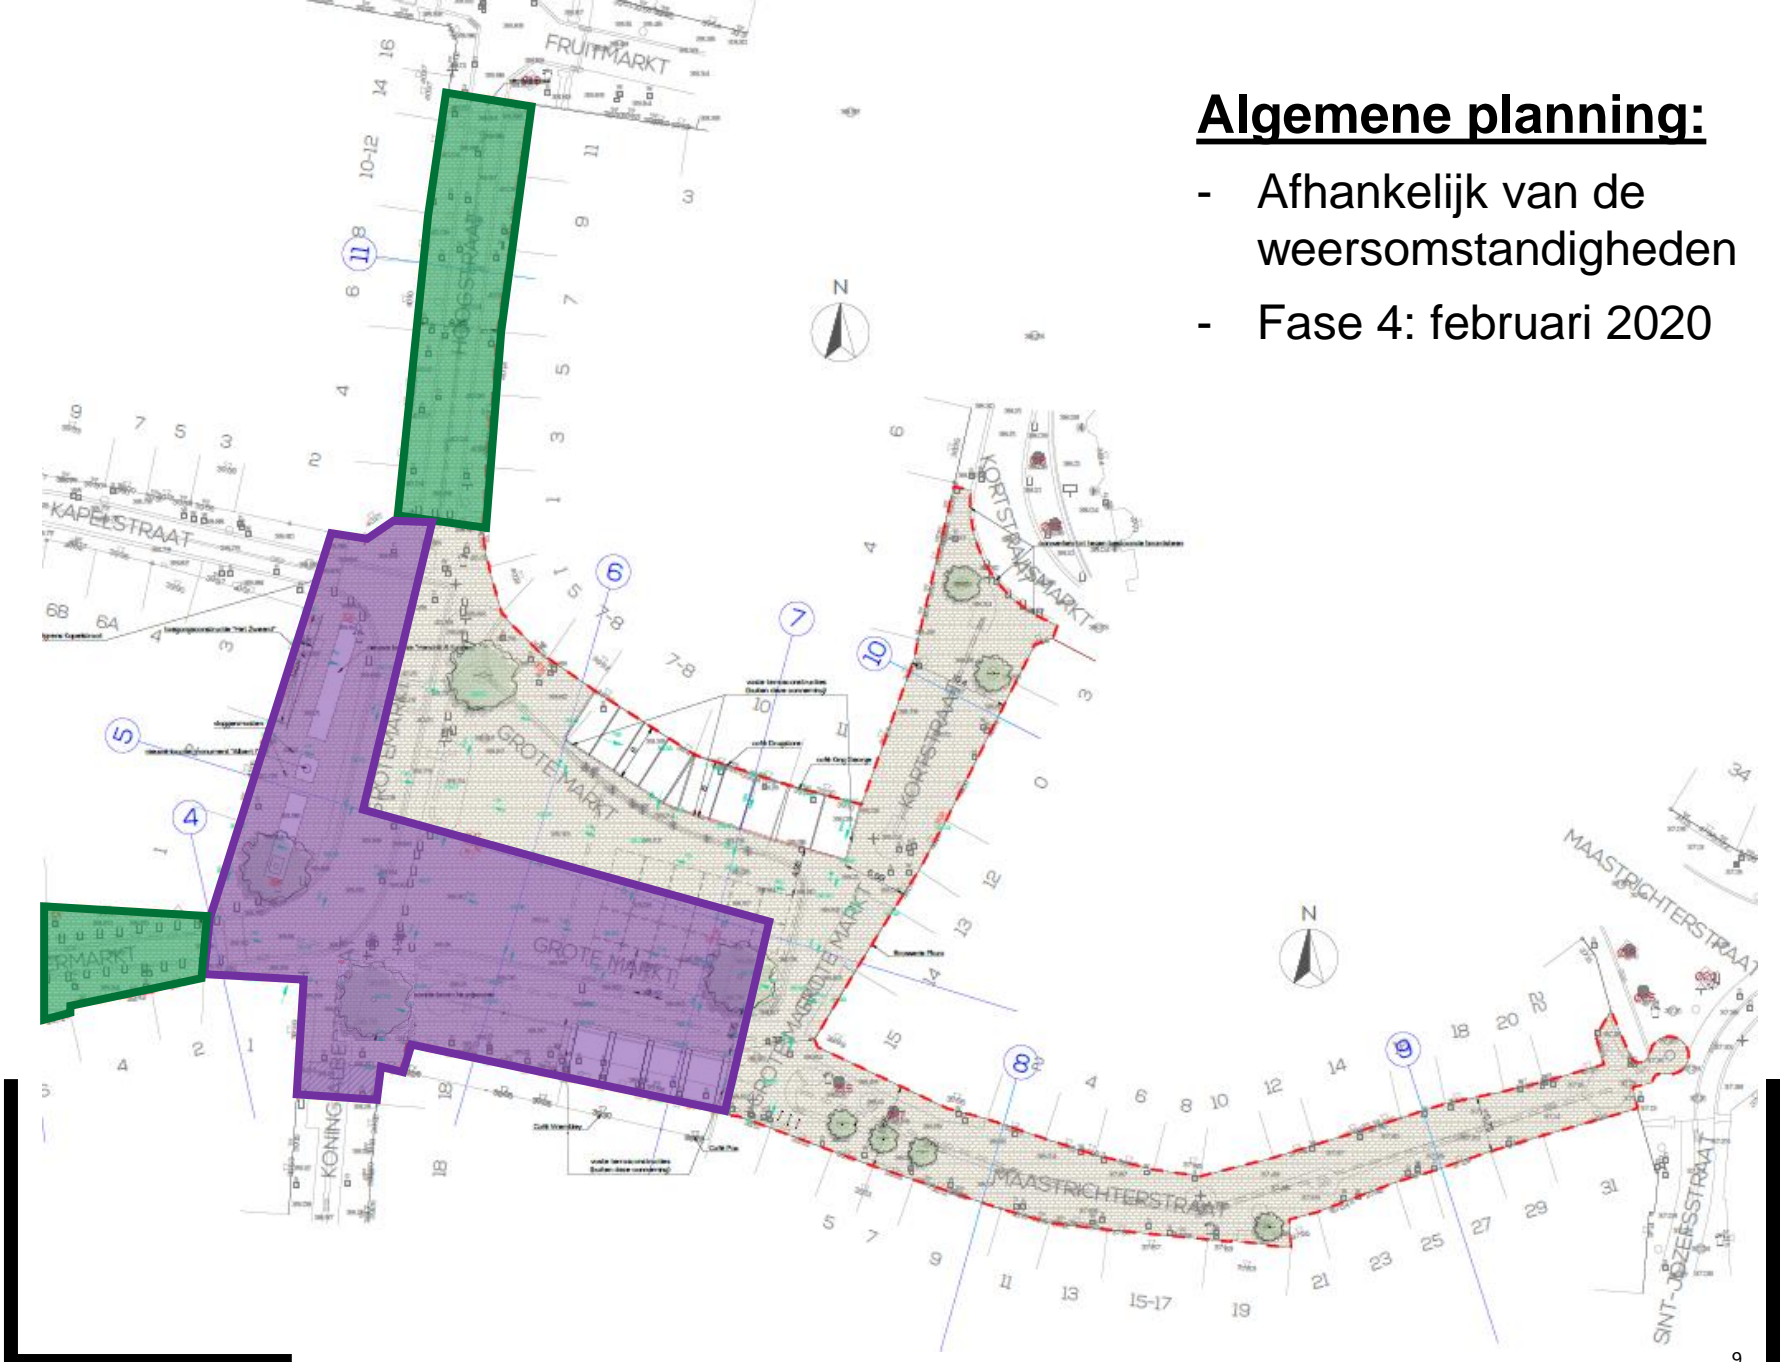


## Algemene planning:

- Afhankelijk van de weersomstandigheden
- Fase 5: maart + april 2020

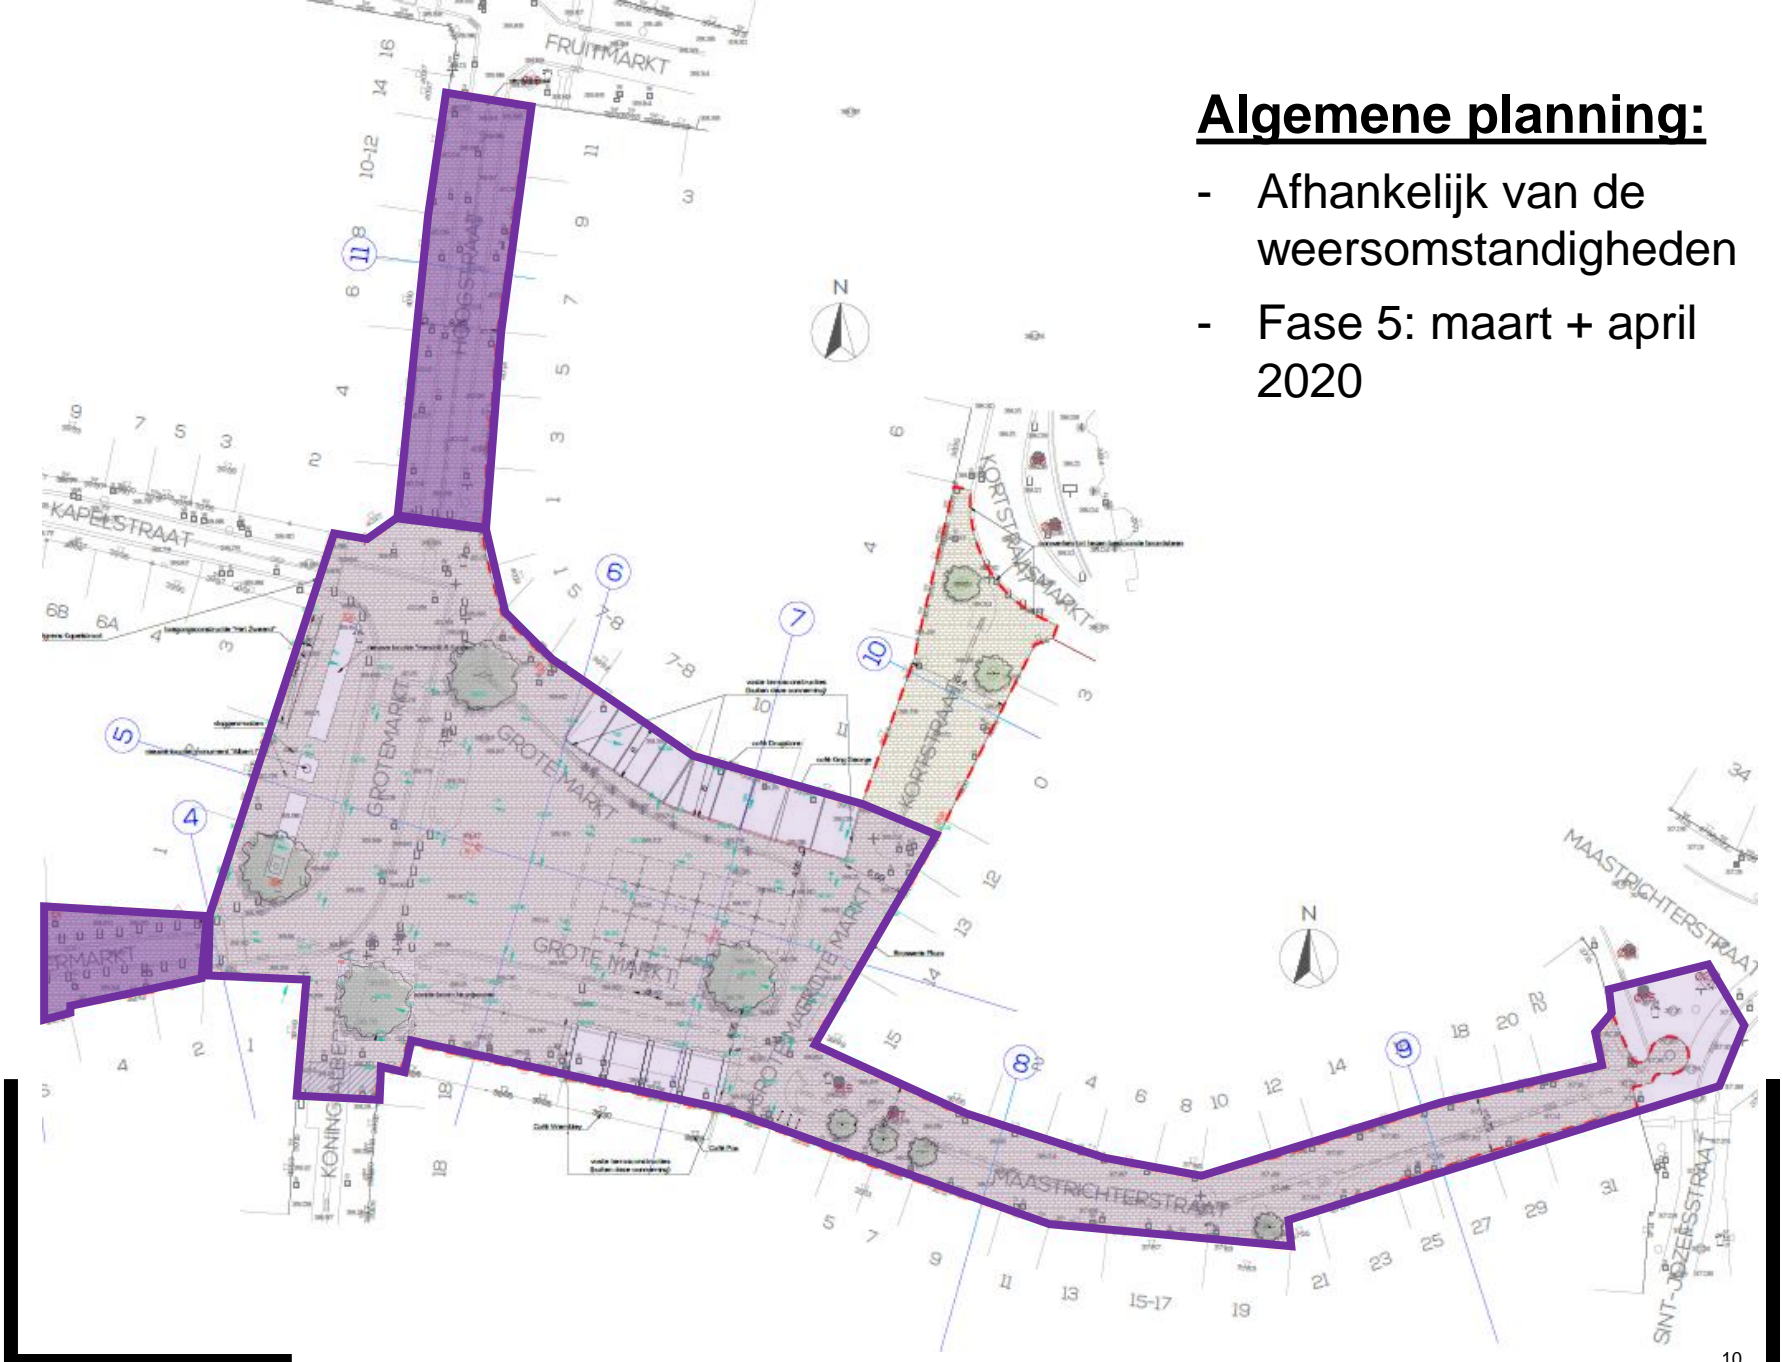




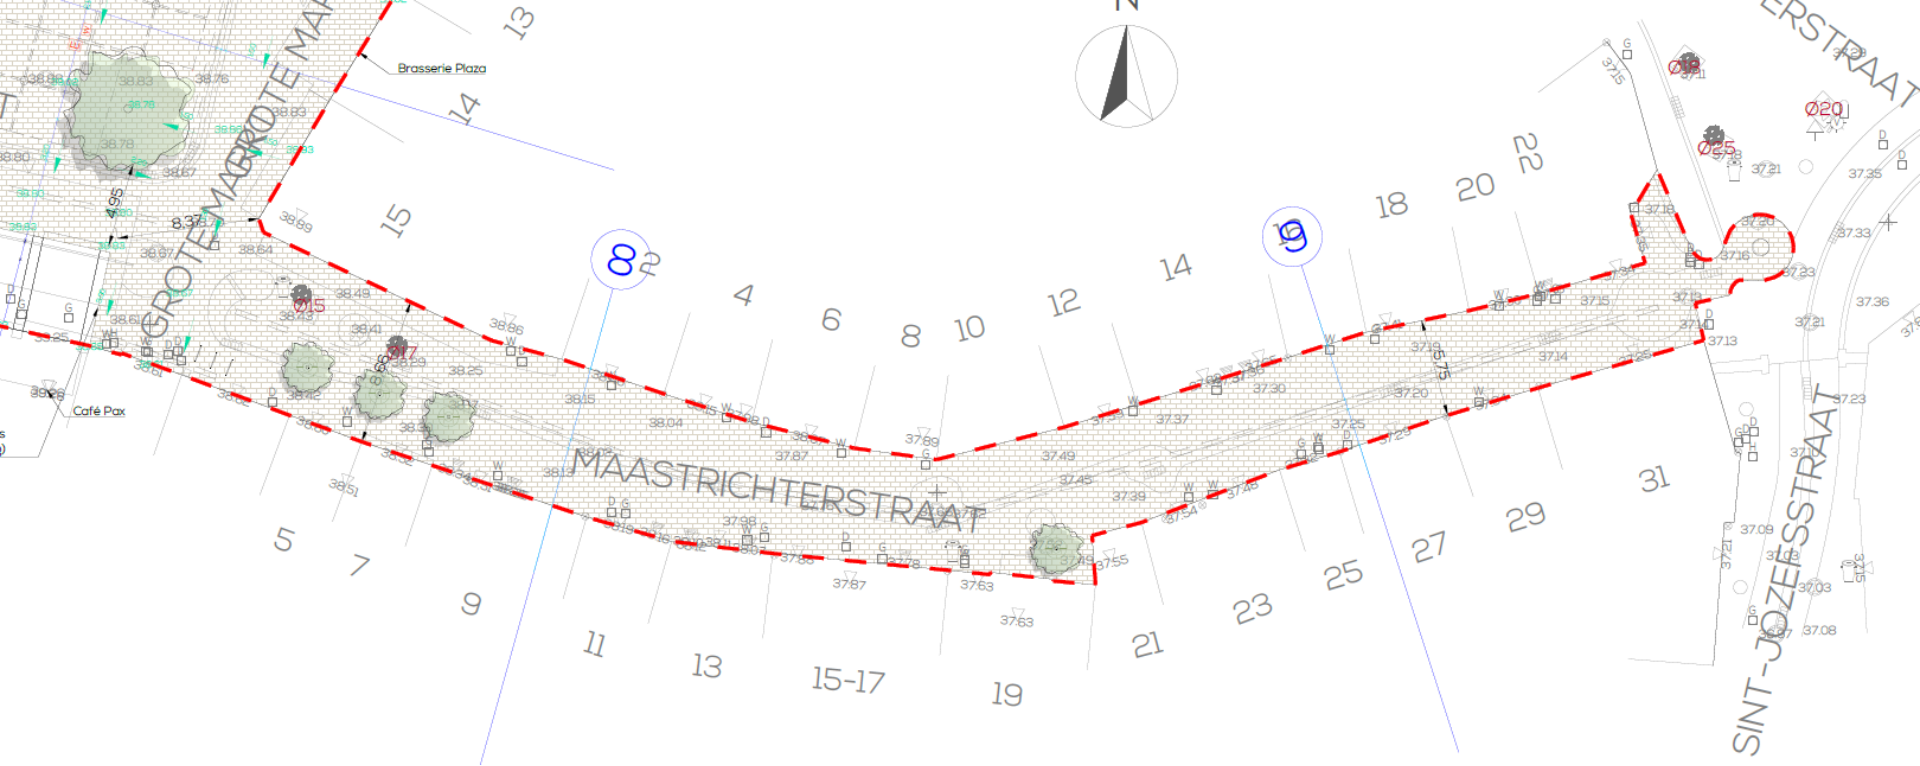

## Detailplanning Maastrichterstraat:


- Afhankelijk van de weersomstandigheden
- 21/08/19 → voorbereidende werken
- 26/08/19 → opbraak bestaande verhardingen & aanbrengen minder-hinder steenslag (Van de Kreeke)
- 29/08/19 → aanleg noodleiding waterleiding

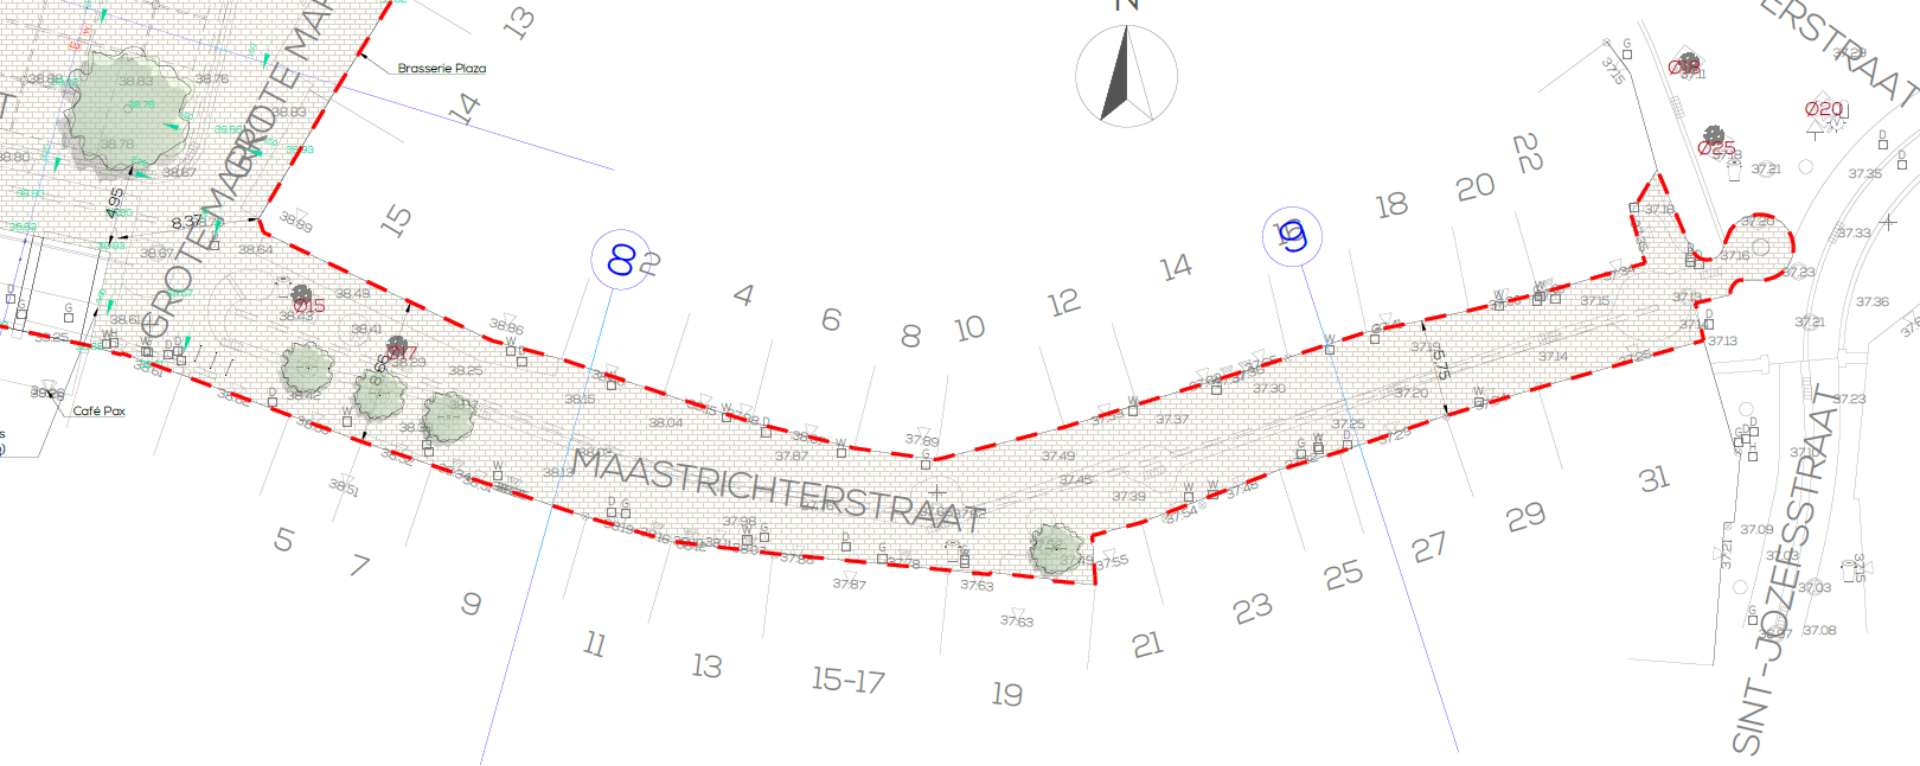

## Detailplanning Maastrichterstraat:


- Afhankelijk van de weersomstandigheden
- September 2019 → aanleg nieuwe nutsleidingen EVEN zijde
- Oktober 2019 → aanleg nieuwe nutsleidingen ONEVEN zijde
- Einde nutswerken APK → 03/11/19
- Werfzone steeds toegankelijk



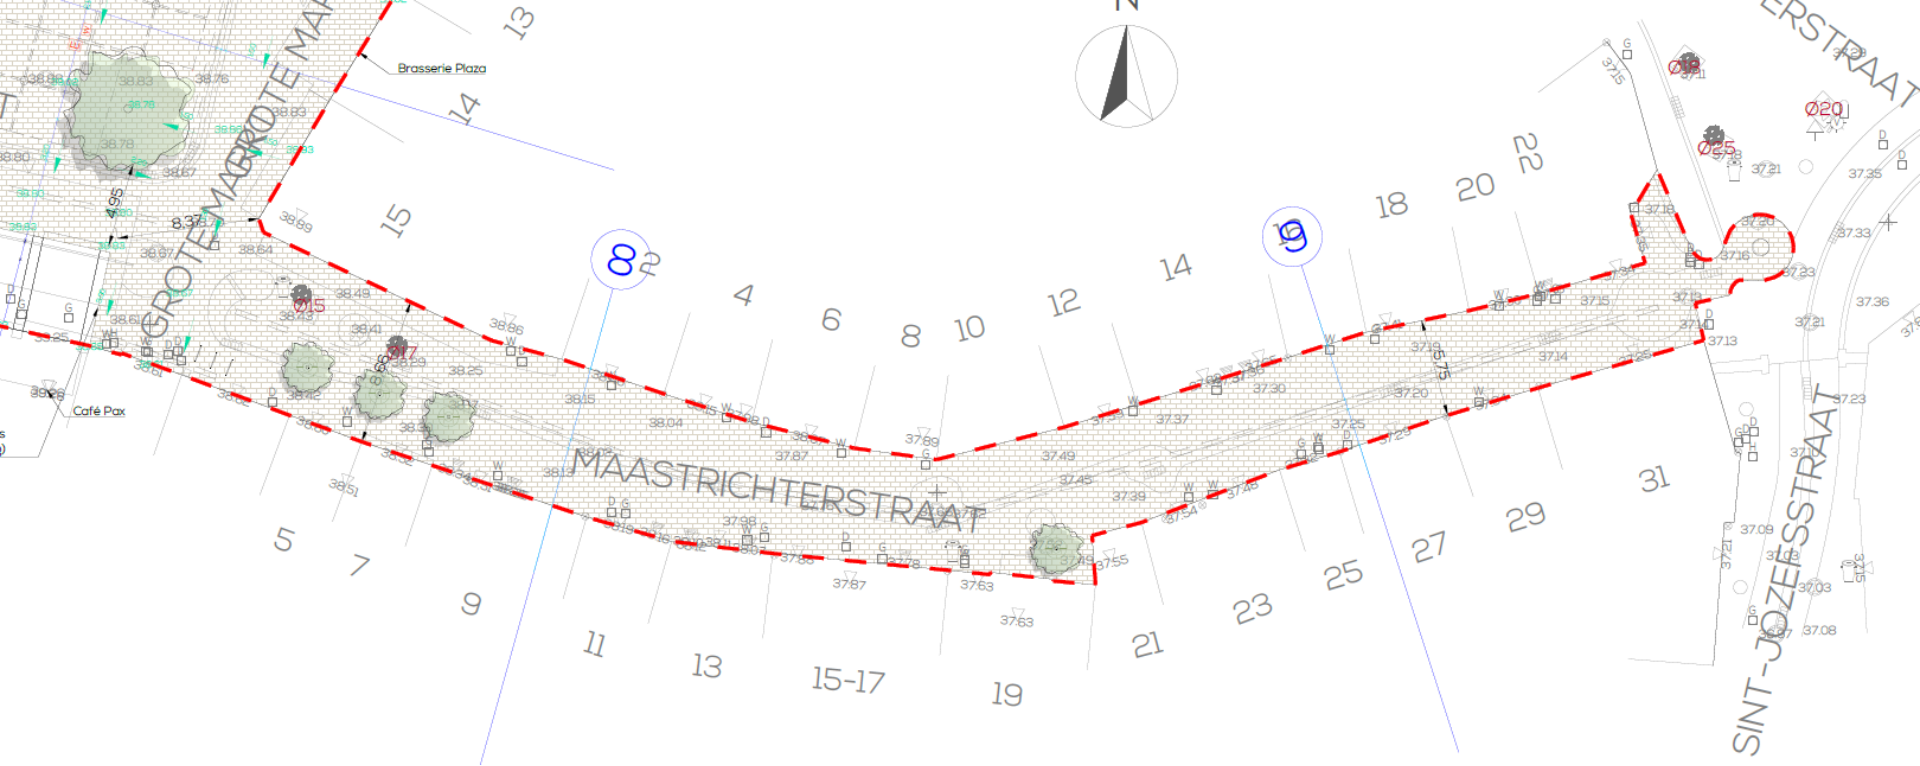

## Detailplanning Maastrichterstraat:


- Afhankelijk van de weersomstandigheden
- Eind oktober 2019 → huisaansluitingen riolering
- November 2019 → huisaansluitingen riolering + renovatie hoofdriolering + aanleg fundering en greppel
- December 2019 → aanleg kasseiverharding
- Werfzone steeds toegankelijk

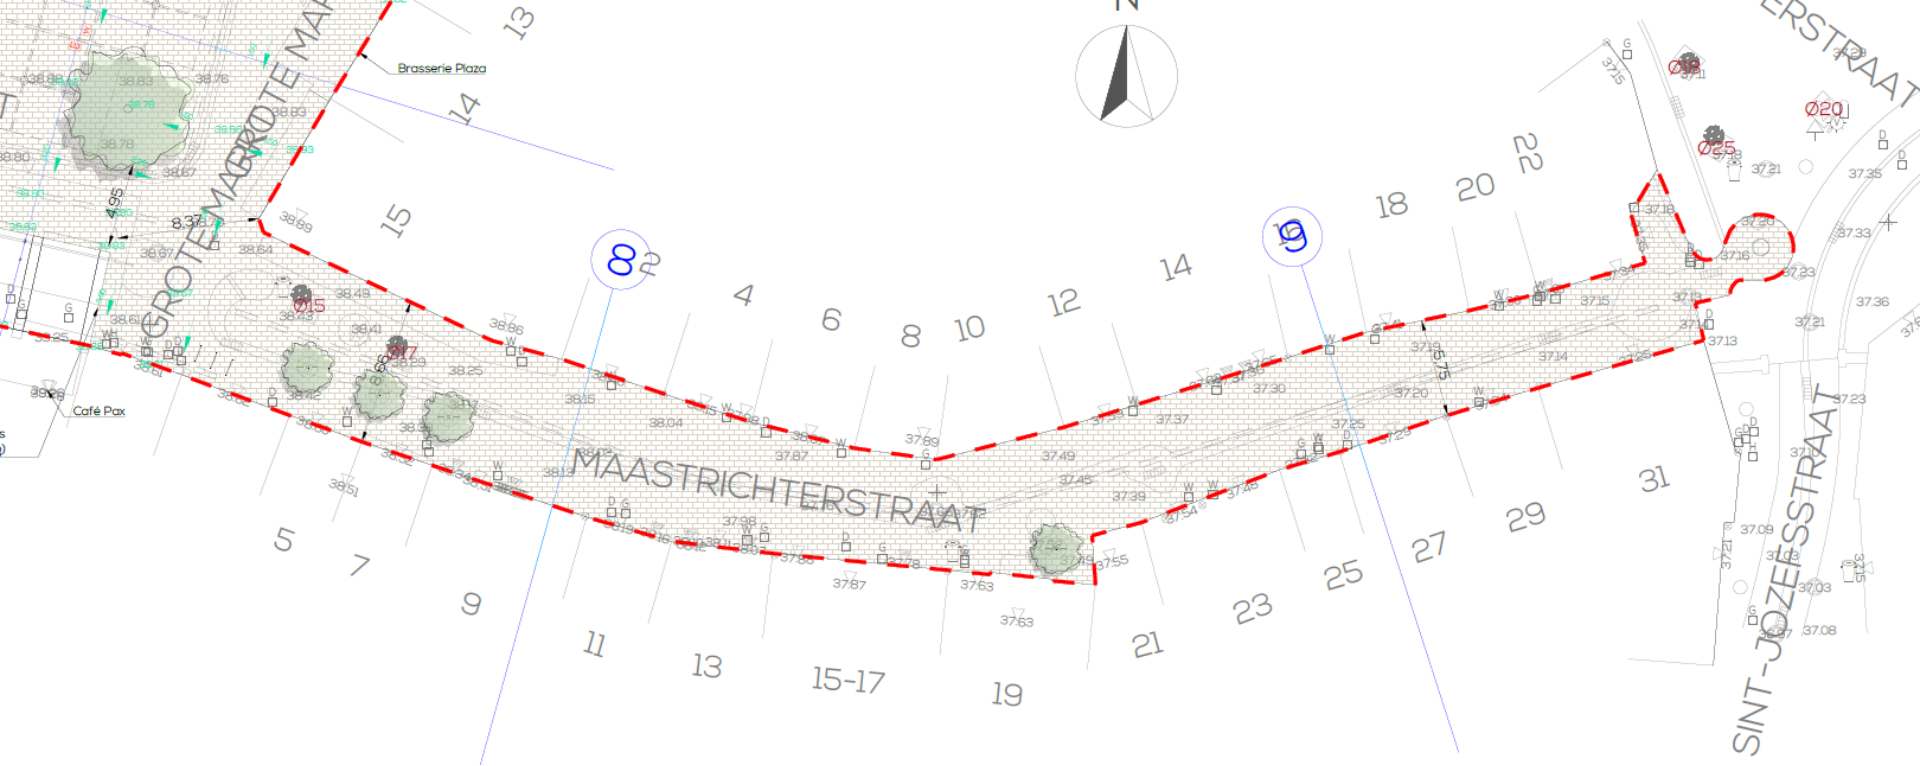

## **Mogelijke hinder:**


- Geplande onderbrekingen worden steeds op voorhand aangekondigd
- Onvoorziene onderbrekingen kunnen zich voordoen
- Obstakels zo veel mogelijk vermijden
- Vuilzakken, papier ... → centraliseren in Sint-Jozefsstraat
- Hoofdaanspreekpunt → toezichter Stad Hasselt



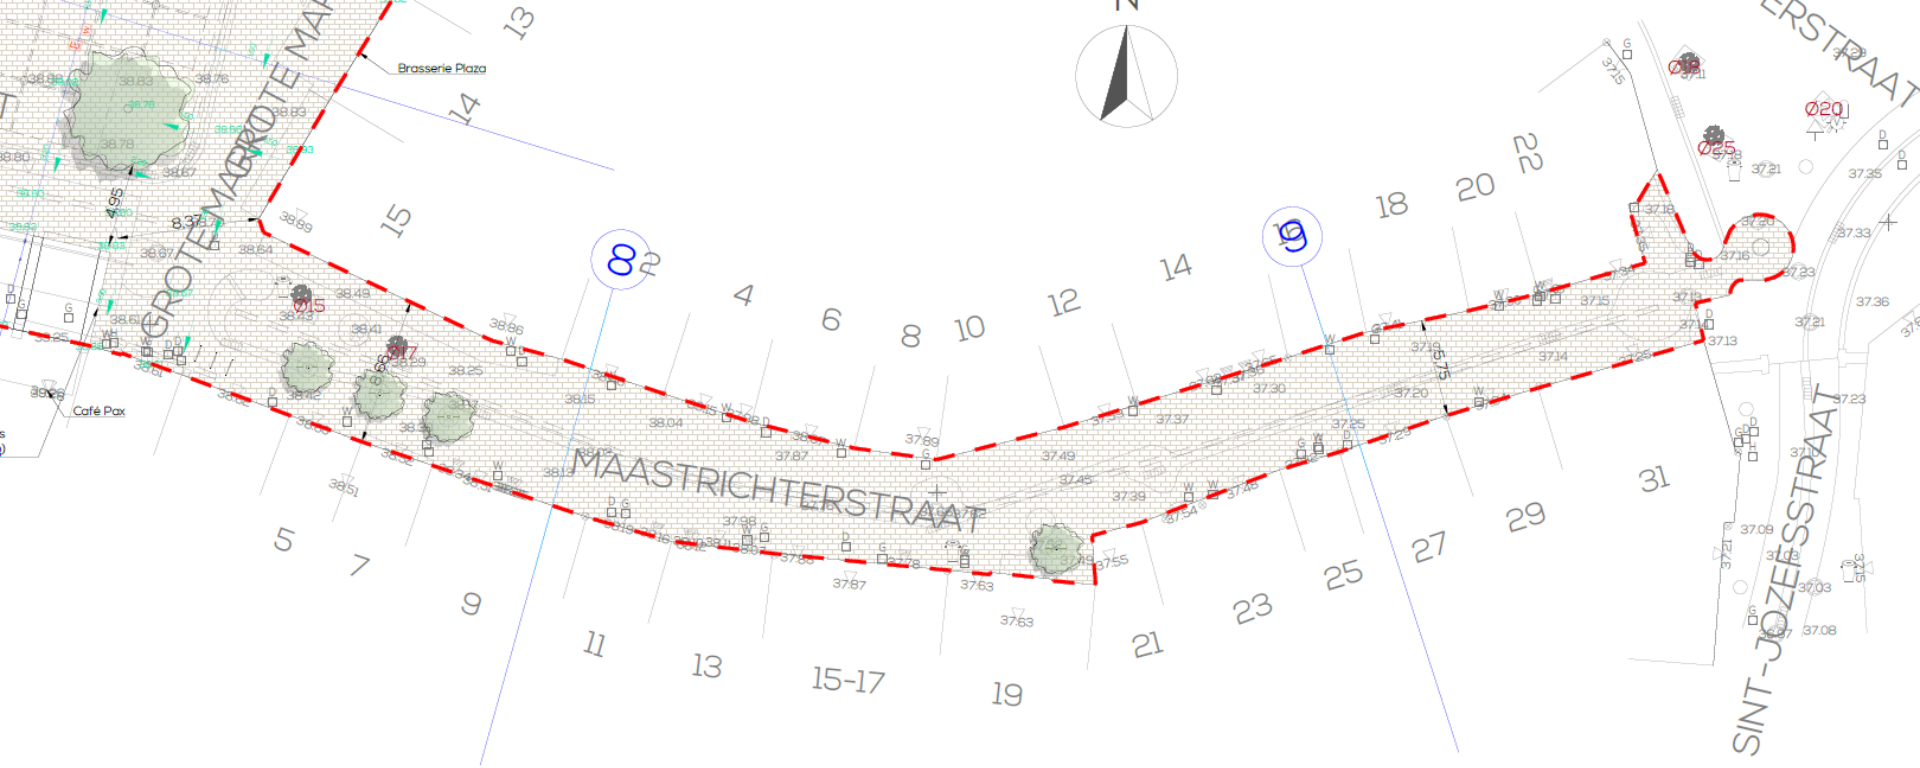

## Werfcoördinatie:

Daniel Konings	Stad Hasselt	Toezichter - 0473 59 63 18
Koen Biermans	Stad Hasselt	Hoofd dienst Wegen
Raf Vossen	Van de Kreeke	Projectleider
Gino Lubandy	APK	Projectleider
Edwin Kelchtermans	APK	Werfleider
Tom Buntinx	Minder Hinder	Adviseur

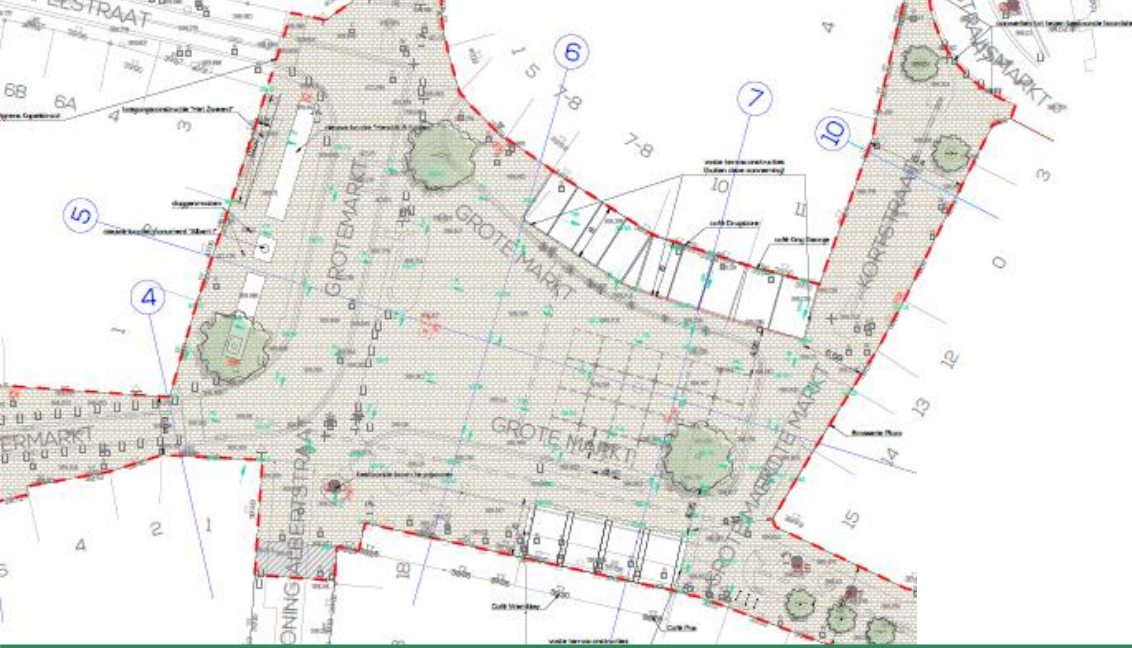

# VRAGEN?

