

Legende


basisplan:

- ▭ 1 grens RUP
- ▭ Bestaande niet-vervalen verkaveling
- ▭ Monument
- ▭ VHA-waterloopsegment
- ▭ Geklasseerd, tweede categorie
- ▭ Niet geklasseerd

- ▭ GRB: administratief perceel
- ▭ gebouw
- ▭ gebouwaanhorigheid
- ▭ wegpdeling
- ▭ watergang
- ▭ wegaanhorigheid
- ▭ spoorrail

grafische aanduidingen:

- ▭ art. 1 zone voor wonen
- ▭ art. 2 Zone voor wonen met nabestemming
- ▭ art. 3 Zone voor multifunctionele ontwikkeling
- ▭ art. 4 Zone voor openbaar nut
- ▭ art. 5 Zone voor gemengde bestemming
- ▭ art. 6 Zone voor bedrijvigheid
- ▭ art. 7 Openbaar domein
- ▭ art. 8 zone voor park
- ▭ art. 9 Te behouden gebouwen (overdruk)
- ▭ art. 10 Beeldbepalende gebouwen en gebouwen (overdruk)
- ▭ art. 11 Trage wegen (indicatief)
- ▭ art. 12 andere overdrukken
- ▭ Overdrukzone busbaan/trambaan
- ▭ Overdrukzone parallelweg
- ▭ Overdrukzone groen plein
- ▭ Overdrukzone aansluiting brug
- ▭ Overdrukzone overbouwning
- ▭ Autobinding/ dienstweg (indicatief)

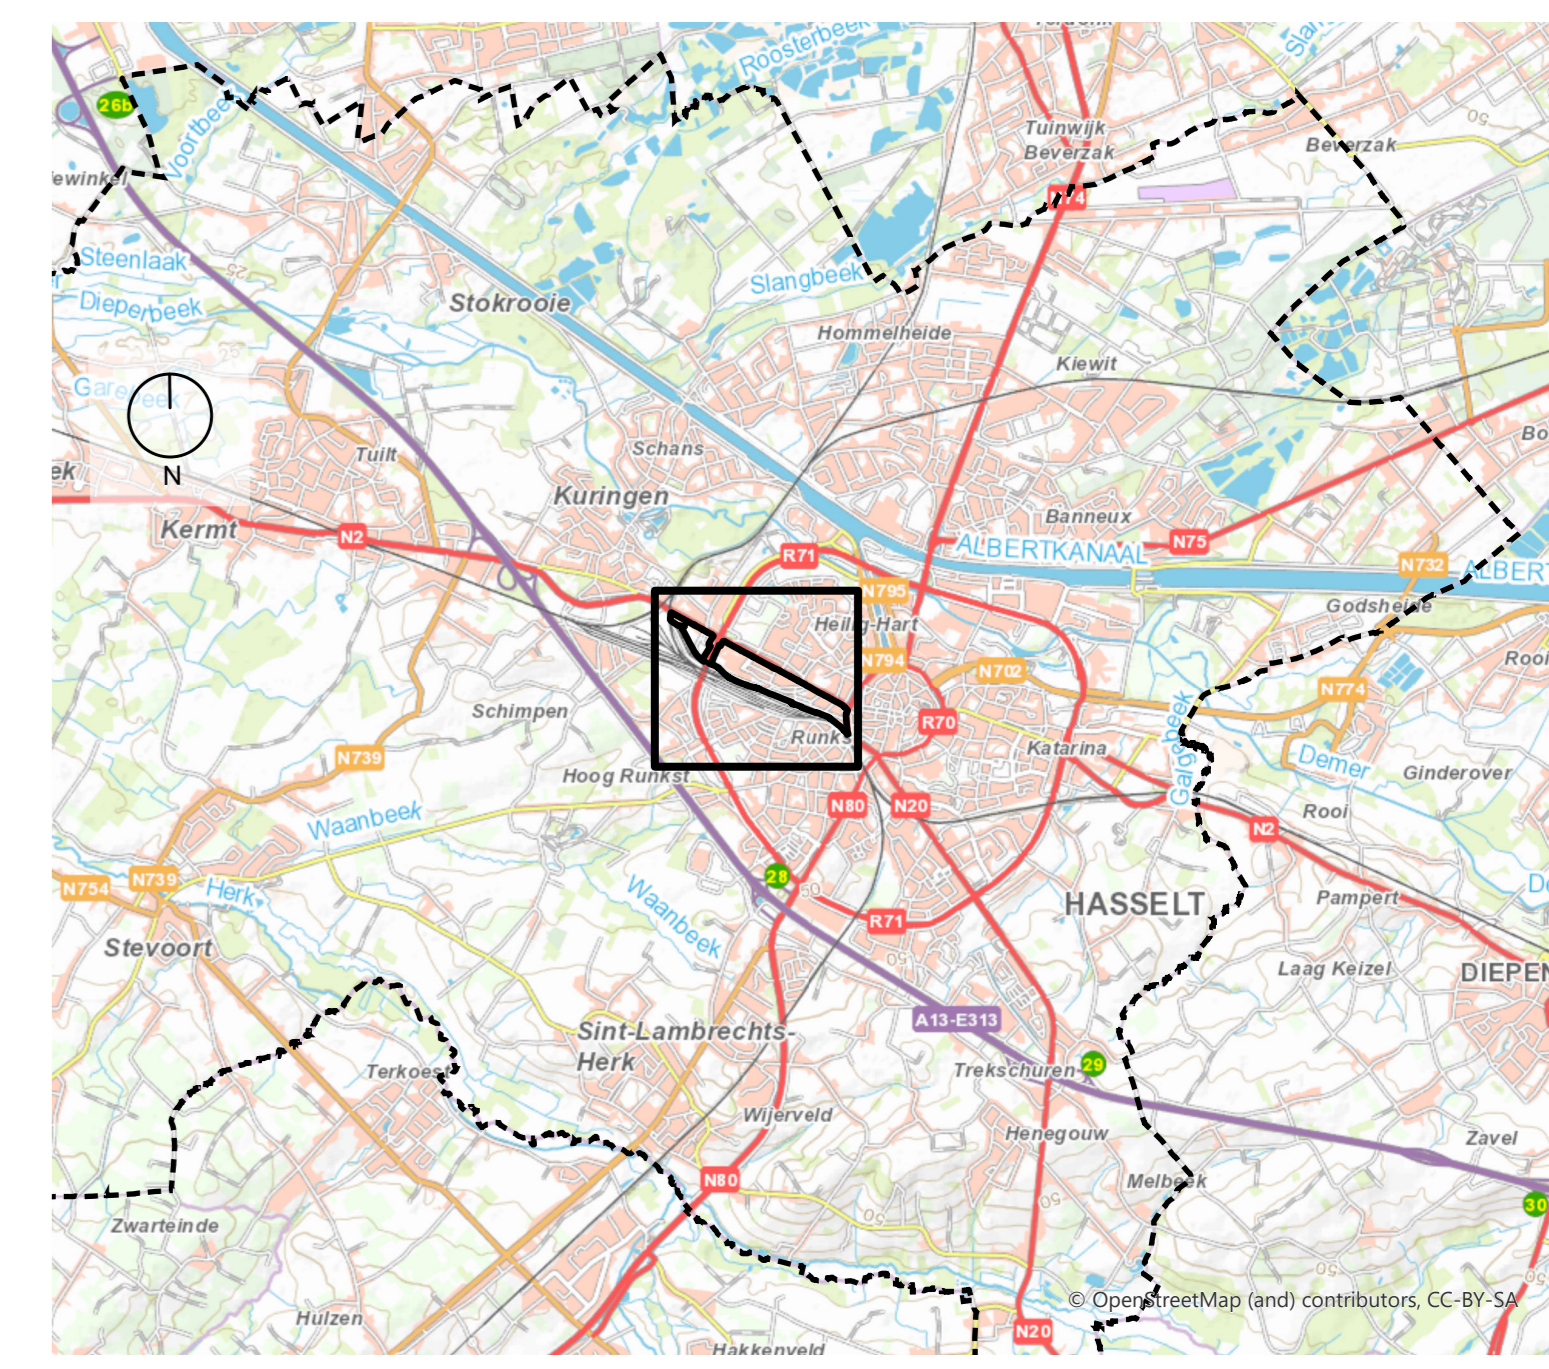

Definitief vastgesteld door de gemeenteraad in de zitting van 20-12-2022

Algemeen Directeur Koen Deconinck De Voorzitter Guido Fissette

stad Hasselt

RUP 220 Stationsomgeving
Grafisch plan

RUP_71022_214_00220_00001	PLANNR: 4.	SCHAAL: 1:1.800
PLANGEBIED: 31,28 ha		DATUM: 25/11/2022
WIJZIGINGEN		
NR	DATUM	AARD
1	26/11/2022	Voorontwerp
2	31/10/2022	Ontwerp
3	25/11/2022	Definitieve vaststelling
Verantwoordelijk ruimtelijk planner Muriel Degans		Projectleider Nels Schelkens



achtergrond: GRB versie 04/10/2022