

PROVINCIE LIMBURG  
ARRONDISSEMENT HASSELT  
STAD HASSELT

**BIJZONDER PLAN VAN AANLEG**  
"TULT" (KURINGEN)

LIET BESLUIT VAN HEEREN  
DE 13082/69  
BOSSEL, 29 JUNI 1994

**BESTEMMINGSPLAN**

GEZIEN EN VOORLOPIG GOEDGEKEURD DOOR DE  
GEMEENTERAAD IN VERGADERING VAN 25.01.93

de SECRETARIS  
de BURGEMEESTER

HET COLLEGE VAN BURGEMEESTER EN SCHULPEN  
BEVESTIGT DAT ONDERHOUD PLAN TER INZAKE VAN HET  
FORDEEL OF HET GEMEENTELIJK WED. NIEUWBOED  
VAN 5.04.93 TOT 5.05.93

de SECRETARIS  
de BURGEMEESTER

GEZIEN EN DEFINITIEF AANGENOMEN IN  
GEMEENTERAAD IN VERGADERING VAN 28.09.93


de SECRETARIS  
de BURGEMEESTER

OPGESTELD TE HASSELT  
DATUM 31/07/1991

DIRECTEUR  
Ing. M. CILISSEN

04/12/1991  
09/12/1991  
04/03/1992  
15/12/1992

LIGGINGSPLAN  
SCHAAL 1/10.000

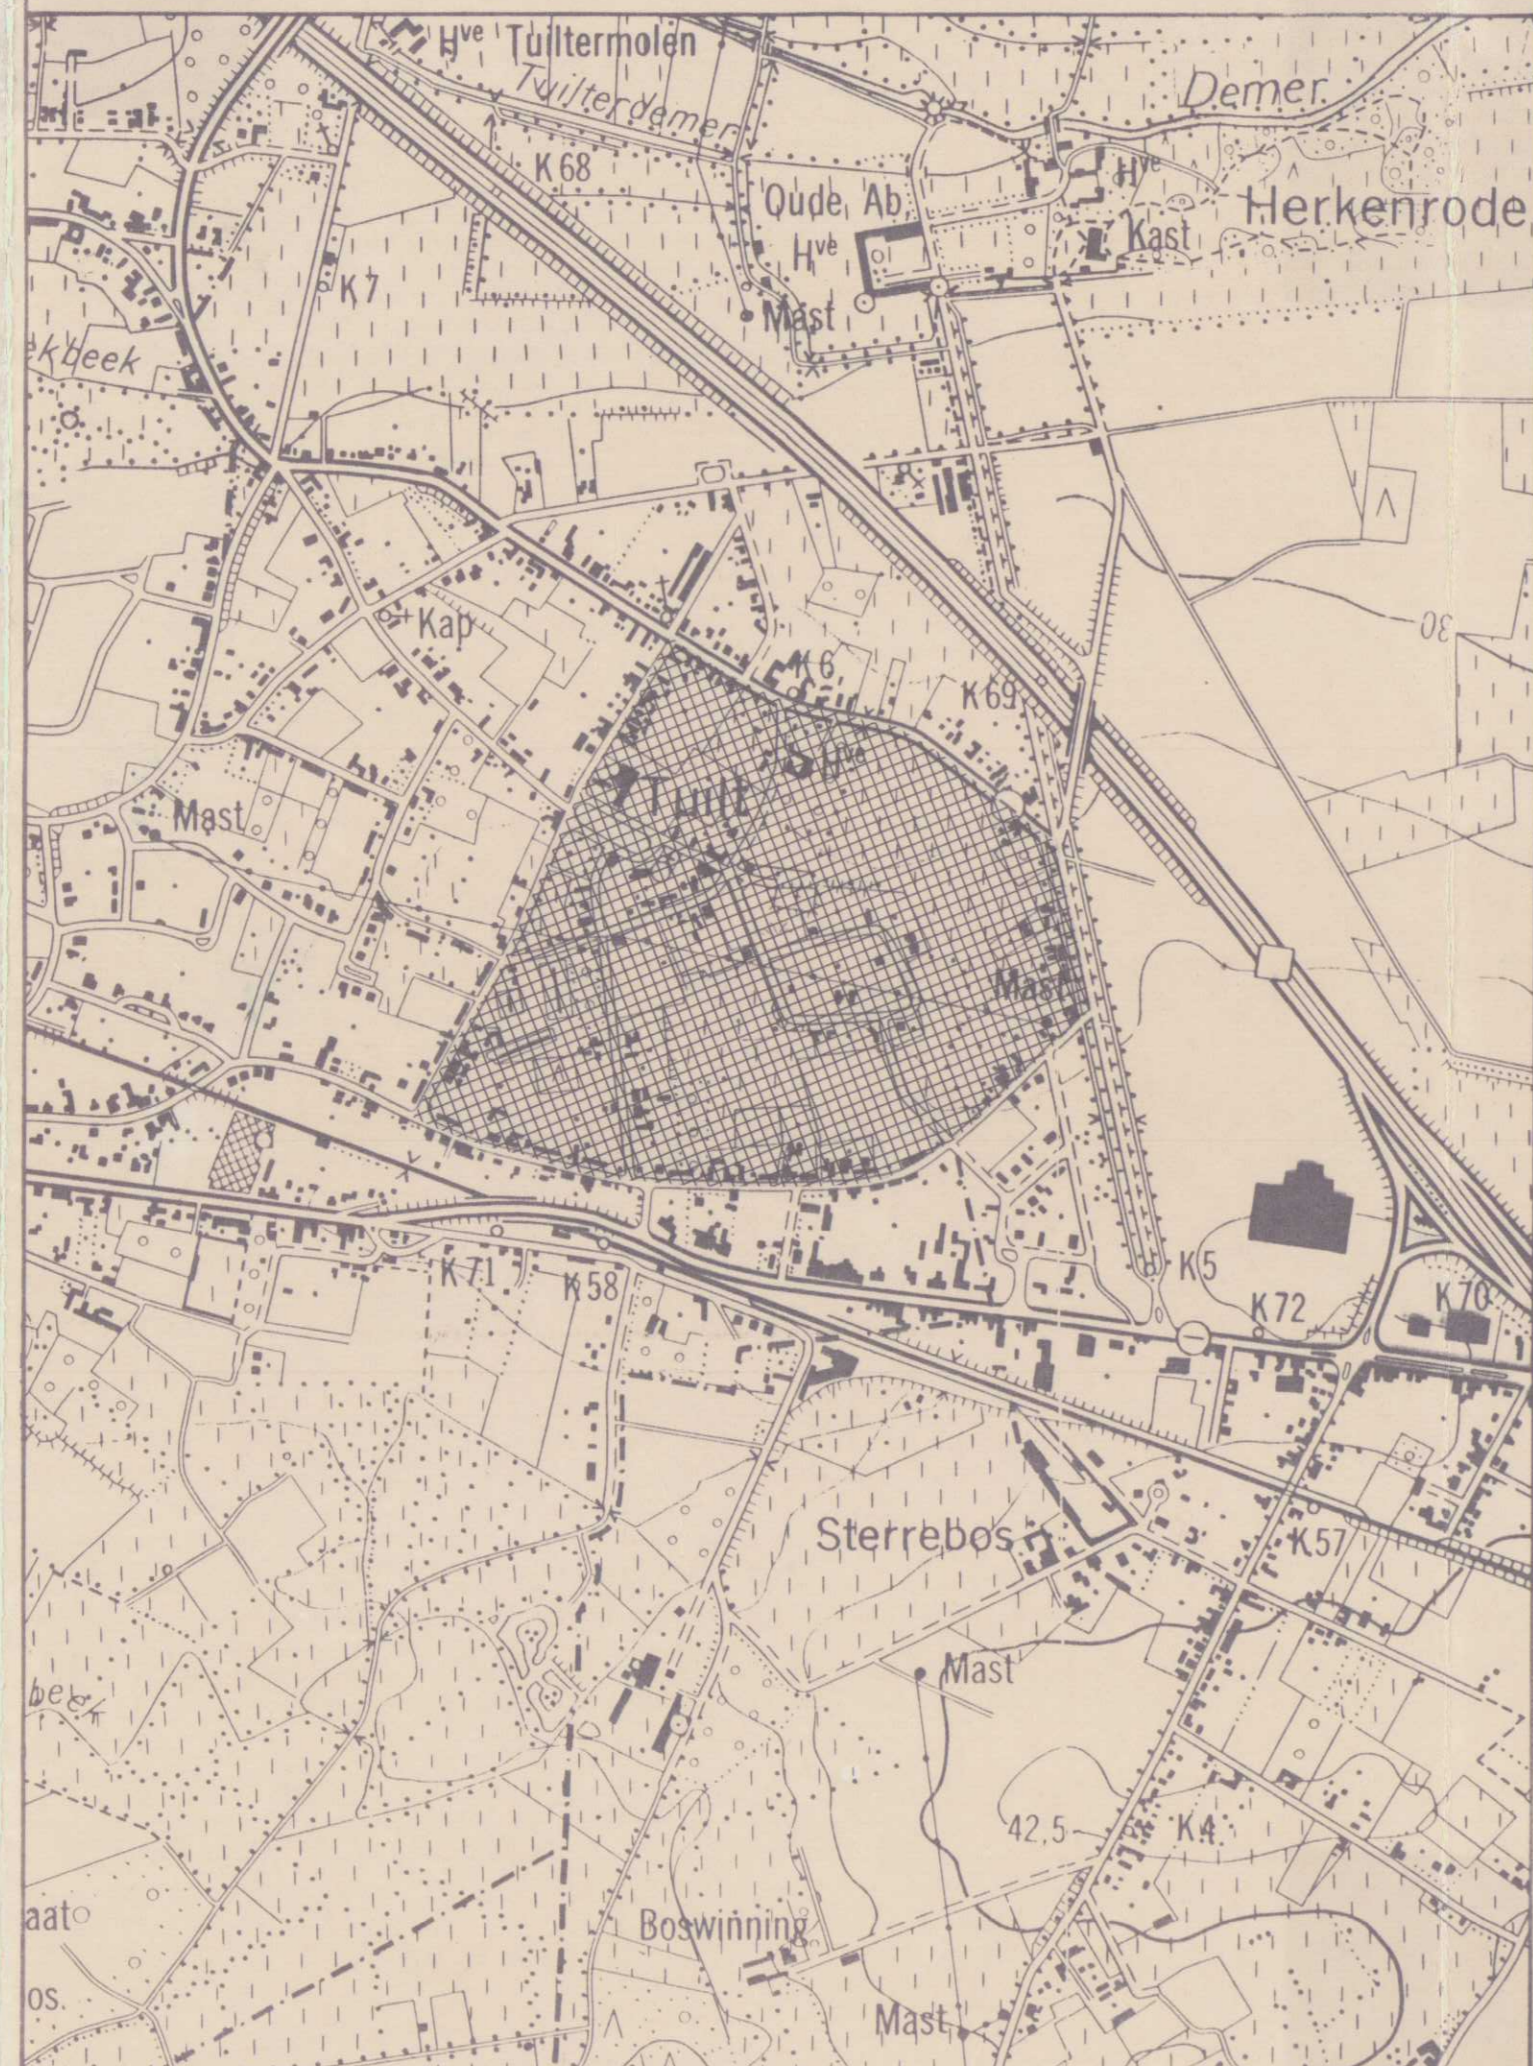

| Code bestaans | Code bestemming | Verklaring                                  | Art.                       |
|---------------|-----------------|---|----------------------------|
| —             | —               | Grens van de gemeente                       |                            |
| —             | —               | Perceelsgrens                               |                            |
| —             | —               | Privaat gebouw                              |                            |
| —             | —               | Openbaar gebouw                             |                            |
| —             | —               | Grens van het bijzonder plan                | 1                          |
| —             | —               | Grens van het wijzigingsplan                |                            |
| —             | —               | Grens van het uitbreidingsplan              |                            |
| —             | —               | Roollijn                                    |                            |
| —             | —               | Verplichte bouwlijn op rooilijn             |                            |
| —             | —               | Verplichte bouwlijn                         | hoofdgebouwen              |
| —             | —               | Uiterste grens voor hoofdgebouwen           |                            |
| —             | —               | Uiterste grens voor nevenactiviteiten       |                            |
| —             | —               | Grens der bestemmingszone                   |                            |
| —             | —               | Overgangslin in een bestemmingszone         |                            |
| WO            |                 | Zone voor wonen                             | 9                          |
| WO-I          |                 | Zone voor wonen I                           | 10                         |
| BE            |                 | Zone voor bejaardewoningen                  | 11                         |
|               |                 | Zone voor hoofdgebouwen                     |                            |
|               |                 | - Zone voor gesloten bebouwing              |                            |
|               |                 | - Zone voor half open en gesloten bebouwing | 29                         |
|               |                 | - Zone voor open en half open bebouwing     | 29                         |
|               |                 | Aantal bouwlagen                            | P:Plafond<br>Z:Hellend dak |
|               |                 | Overbouwing                                 |                            |
|               |                 | Zone voor aarhorigheden                     | 15                         |
|               |                 | Zone voor koeren en hellingen               | 16                         |
|               |                 | Zone voor voortuinen                        | 16                         |
|               |                 | Zone voor economische nevenactiviteiten     | 12                         |
|               |                 | Zone met nabestemming                       | 27                         |
|               |                 | Zone voor kerkhof                           | 14                         |
|               |                 | Hoofdweg                                    | 22                         |
|               |                 | Wijkontsluitingsweg                         | 23                         |
|               |                 | Woonstraat                                  | 24                         |
|               |                 | Zone voor parking                           | 25                         |
|               |                 | Zone voor privaat parking met groen         |                            |
|               |                 | Voetpad                                     | 26                         |
|               |                 | Zone voor binnenkoeren                      | 17                         |
|               |                 | Zone voor openbaar groen met speelruimte    | 18                         |
|               |                 | Zone voor openbaar park                     | 20                         |
|               |                 | Zone voor openbaar nut                      | 13                         |
|               |                 | Zone voor artisanale bedrijven              |                            |
|               |                 | Bufferzone                                  | 19                         |
|               |                 | Visueel scherm                              | 32                         |
|               |                 | Te behouden bomen                           | 28                         |
|               |                 | Monument beschermd bij koninklijk besluit   |                            |

