

PROVINCIE LIMBURG
ARRONDISSEMENT HASSELT
GEMEENTE HASSELT

BIJZONDER PLAN VAN AANLEG

"SPORTCENTRUM," STEVOORT
SOCIALE WONINGBOUW
BESTEMMINGSPLAN

Opgesteld door het STUDEBUREAU J. SWARTENBROEKX
Rodenbachstraat, 18, te HASSELT
HASSELT, de 9-1978 de DIREKTEUR,
26-9-1980

Gezien en voorlopig goedgekeurd door de gemeenteraad in vergadering van 30 JUNI 1981

de SECRETARIS, de BURGEMEESTER


Het college van Burgemeester en Schepenen bevestigt dat onderhavig plan ter inzage van het publiek op het gemeentehuis werd neergelegd van 14 AUG. 1981 tot 1 SEP. 1981

de SECRETARIS, de BURGEMEESTER

Gezien en definitief aangenomen door de gemeenteraad in vergadering van 18 MEI 1982

de SECRETARIS, de BURGEMEESTER

PLAN N° 4 SCHAAL 1/1000 4058 / 6

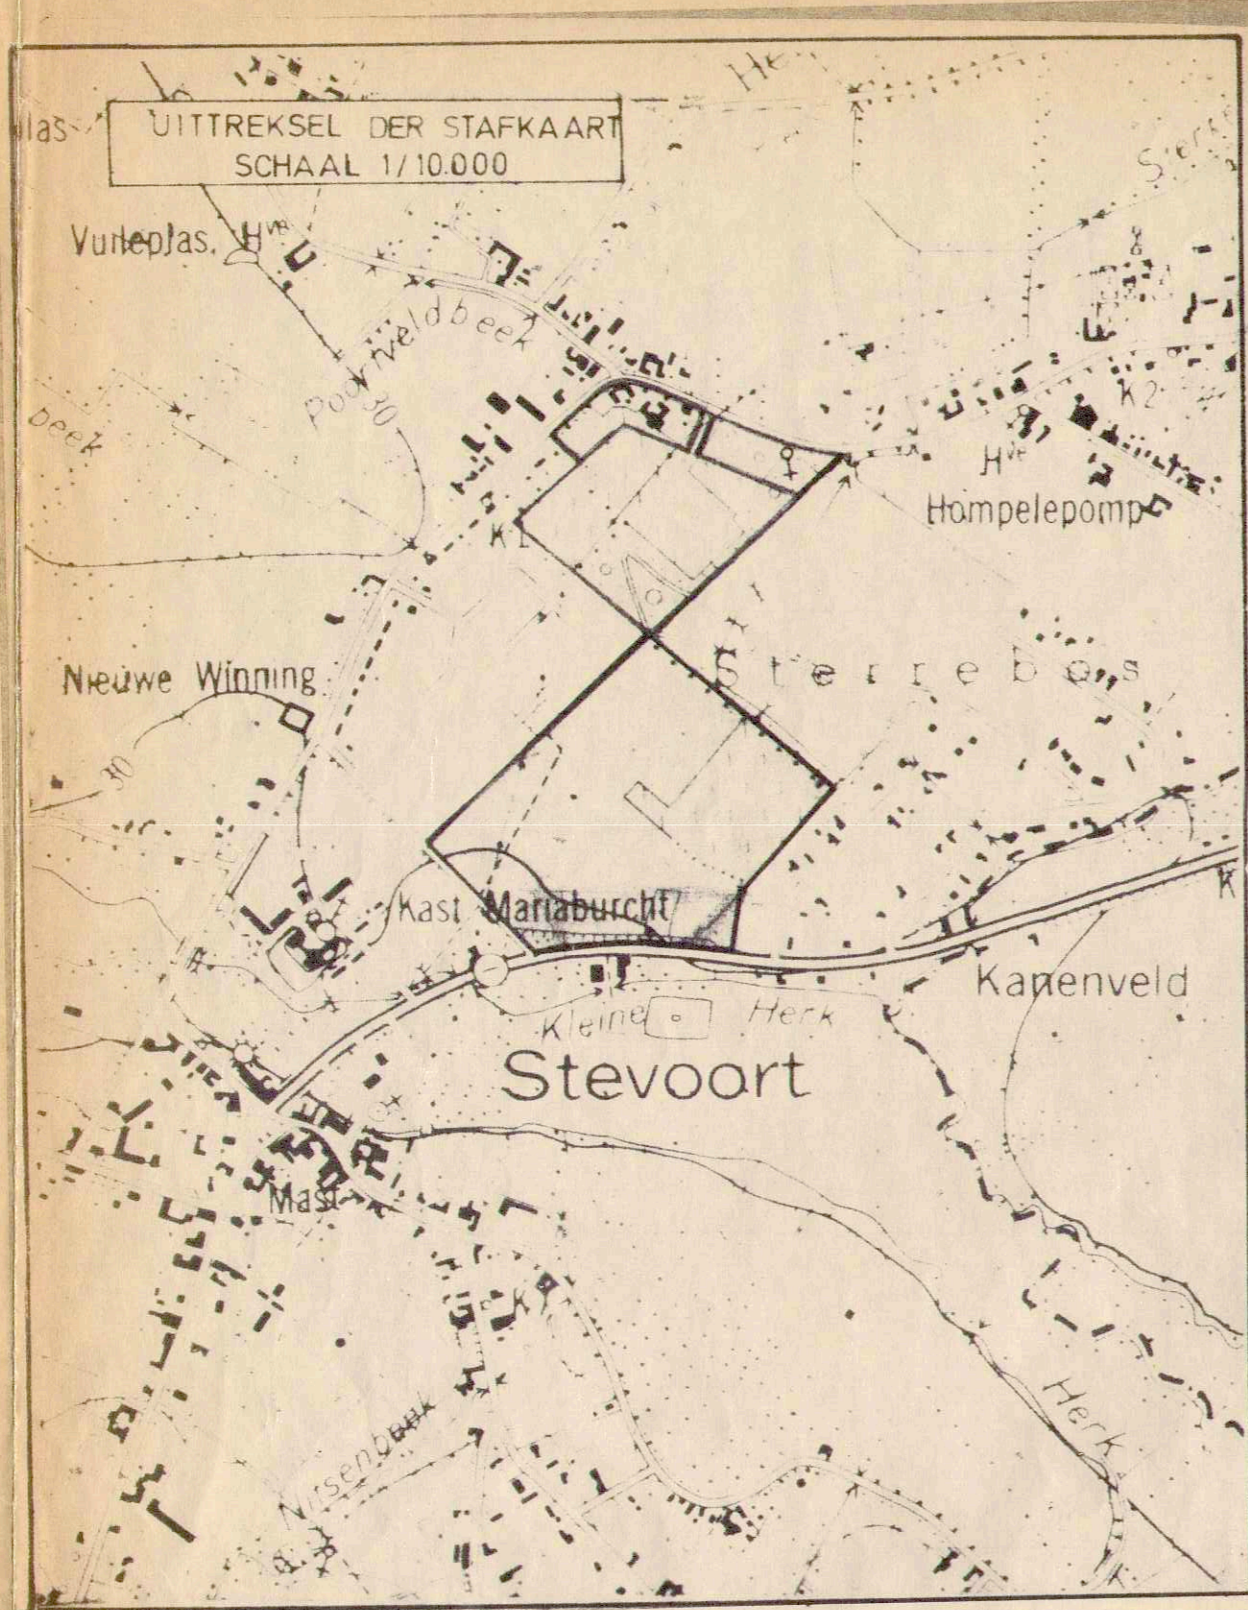

LEGENDE
 [Pink shaded area] ZONE VOOR SOCIALE WONINGBOUW
 [Dotted line] LATER UIT TE WERKEN IN OVERLEG
 MET DE VERSCHILLENDE OPENBARE BESTUREN