

basiskaart

- begrenzing BPA
- gemeentegrens
- perceelgrens
- bebouwing


bestaande en juridische toestand

- verkaveling (vermelding van referentnummer)
- bomenrij

ontworpen toestand

- natuursreservaat met watergebonden karakter art. 1
- natuurgebied met watergebonden karakter art. 2
- cultuurhistorisch waardevol pand art. 3
- natuurgebied met boskarakter art. 3
- parkgebied met natuurkarakter art. 4
- cultuurhistorisch waardevol pand art. 4
- bouwwij gebied voor grondgebonden landbouw met ecologische waarde art. 5
- cultuurhistorisch waardevol pand art. 5
- bouwwijke tuinstreek art. 6
- streek voor natuurlijke tuinen art. 7
- openbaar domein art. 8
- voetweg art. 8
- lanenweg art. 8
- straat art. 8

Departement Ruimtelijke Ordening,
Woonbeleid en Omroepend Erfgoed
Nr. 9.50/2008/057
Brussel, den 9 APR 2008
Viceminister-president van de Vlaamse
Regering en Vlaams minister van
Financiën en Begroting en Ruimtelijke
Ordening
Dirk VAN MECHELEN VOORZIJNDE
DAVID DE SPIEGELEER

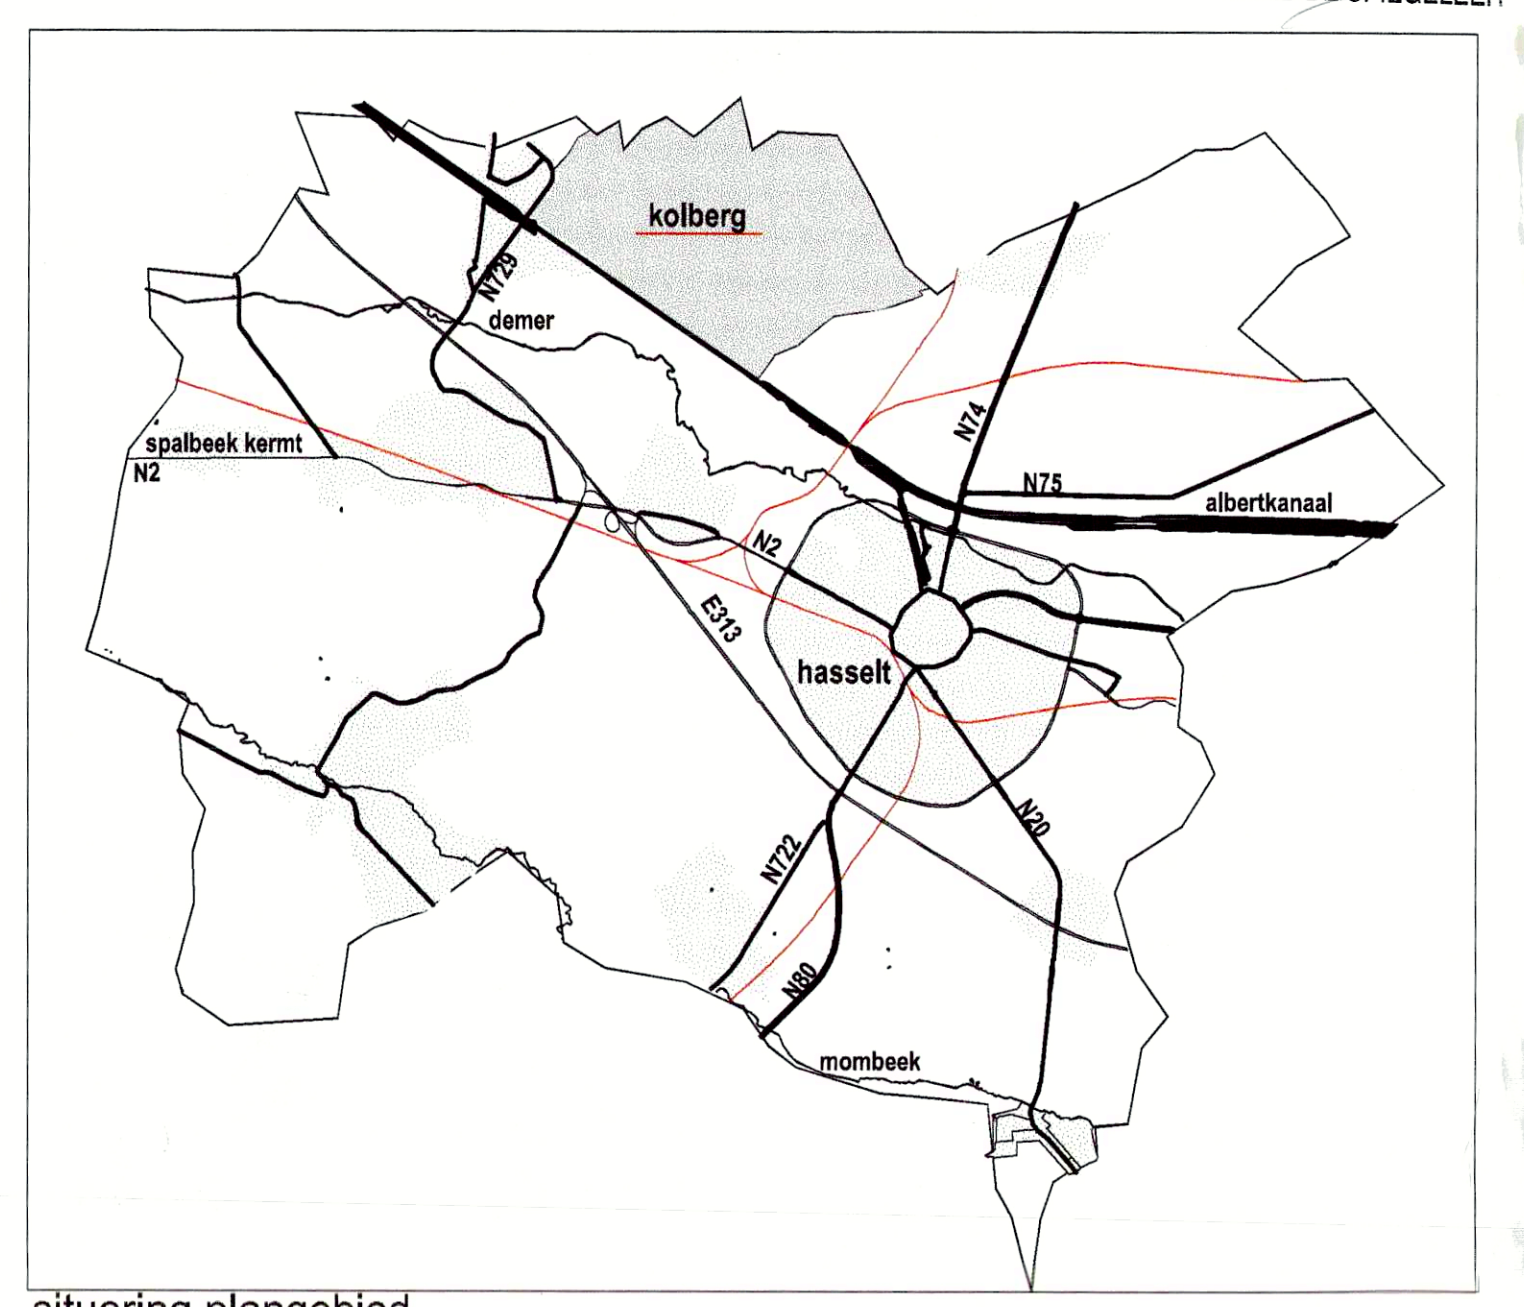

situering plangebied

technische dienst stad hasselt
dienst ruimtelijke ordening

i.s.m. studiegroep omgeving
Lambertweg 100 3500 Borsbeke

provincie	LIMBURG
gemeente	B - 3500 HASSELT
projekt	Bijzonder plan van aanleg nr. 150 KOLBERG
opdrachtgever	STAD HASSELT GROENPLEIN 1, B - 3500 HASSELT

Gezien en voorlopig goedgekeurd door de gemeenteraad in vergadering van 20 DEC. 2005
de secretaris, de burgemeester,

Het college van Burgemeester en Schepenen bevestigt dat onderhavig plan ter inzage van het publiek op het gemeentehuis werd neergelegd van 04 JAN. 2006 tot 03 FEB. 2006
de secretaris, de burgemeester,

Gezien en definitief aangenomen door de gemeenteraad in vergadering van 28 NOV. 2005
de secretaris, de burgemeester,

BESTEMMINGSPLAN
De heer burgemeester-directeur
M. J. Vuytbeek
de heer schepenvoorzitter
Guy Vloebergh
projectleiders
Stephan Reniers
Paul Vos

dossiernummer 2005/150
plannummer 6
ontwerpdatum juli 2005
tekenaar
bestandslocatie R427-040
schaal 1/5000

index	omschrijving	vrijg. datum	tekenaar
A			
B			
C			
D			
E			

