



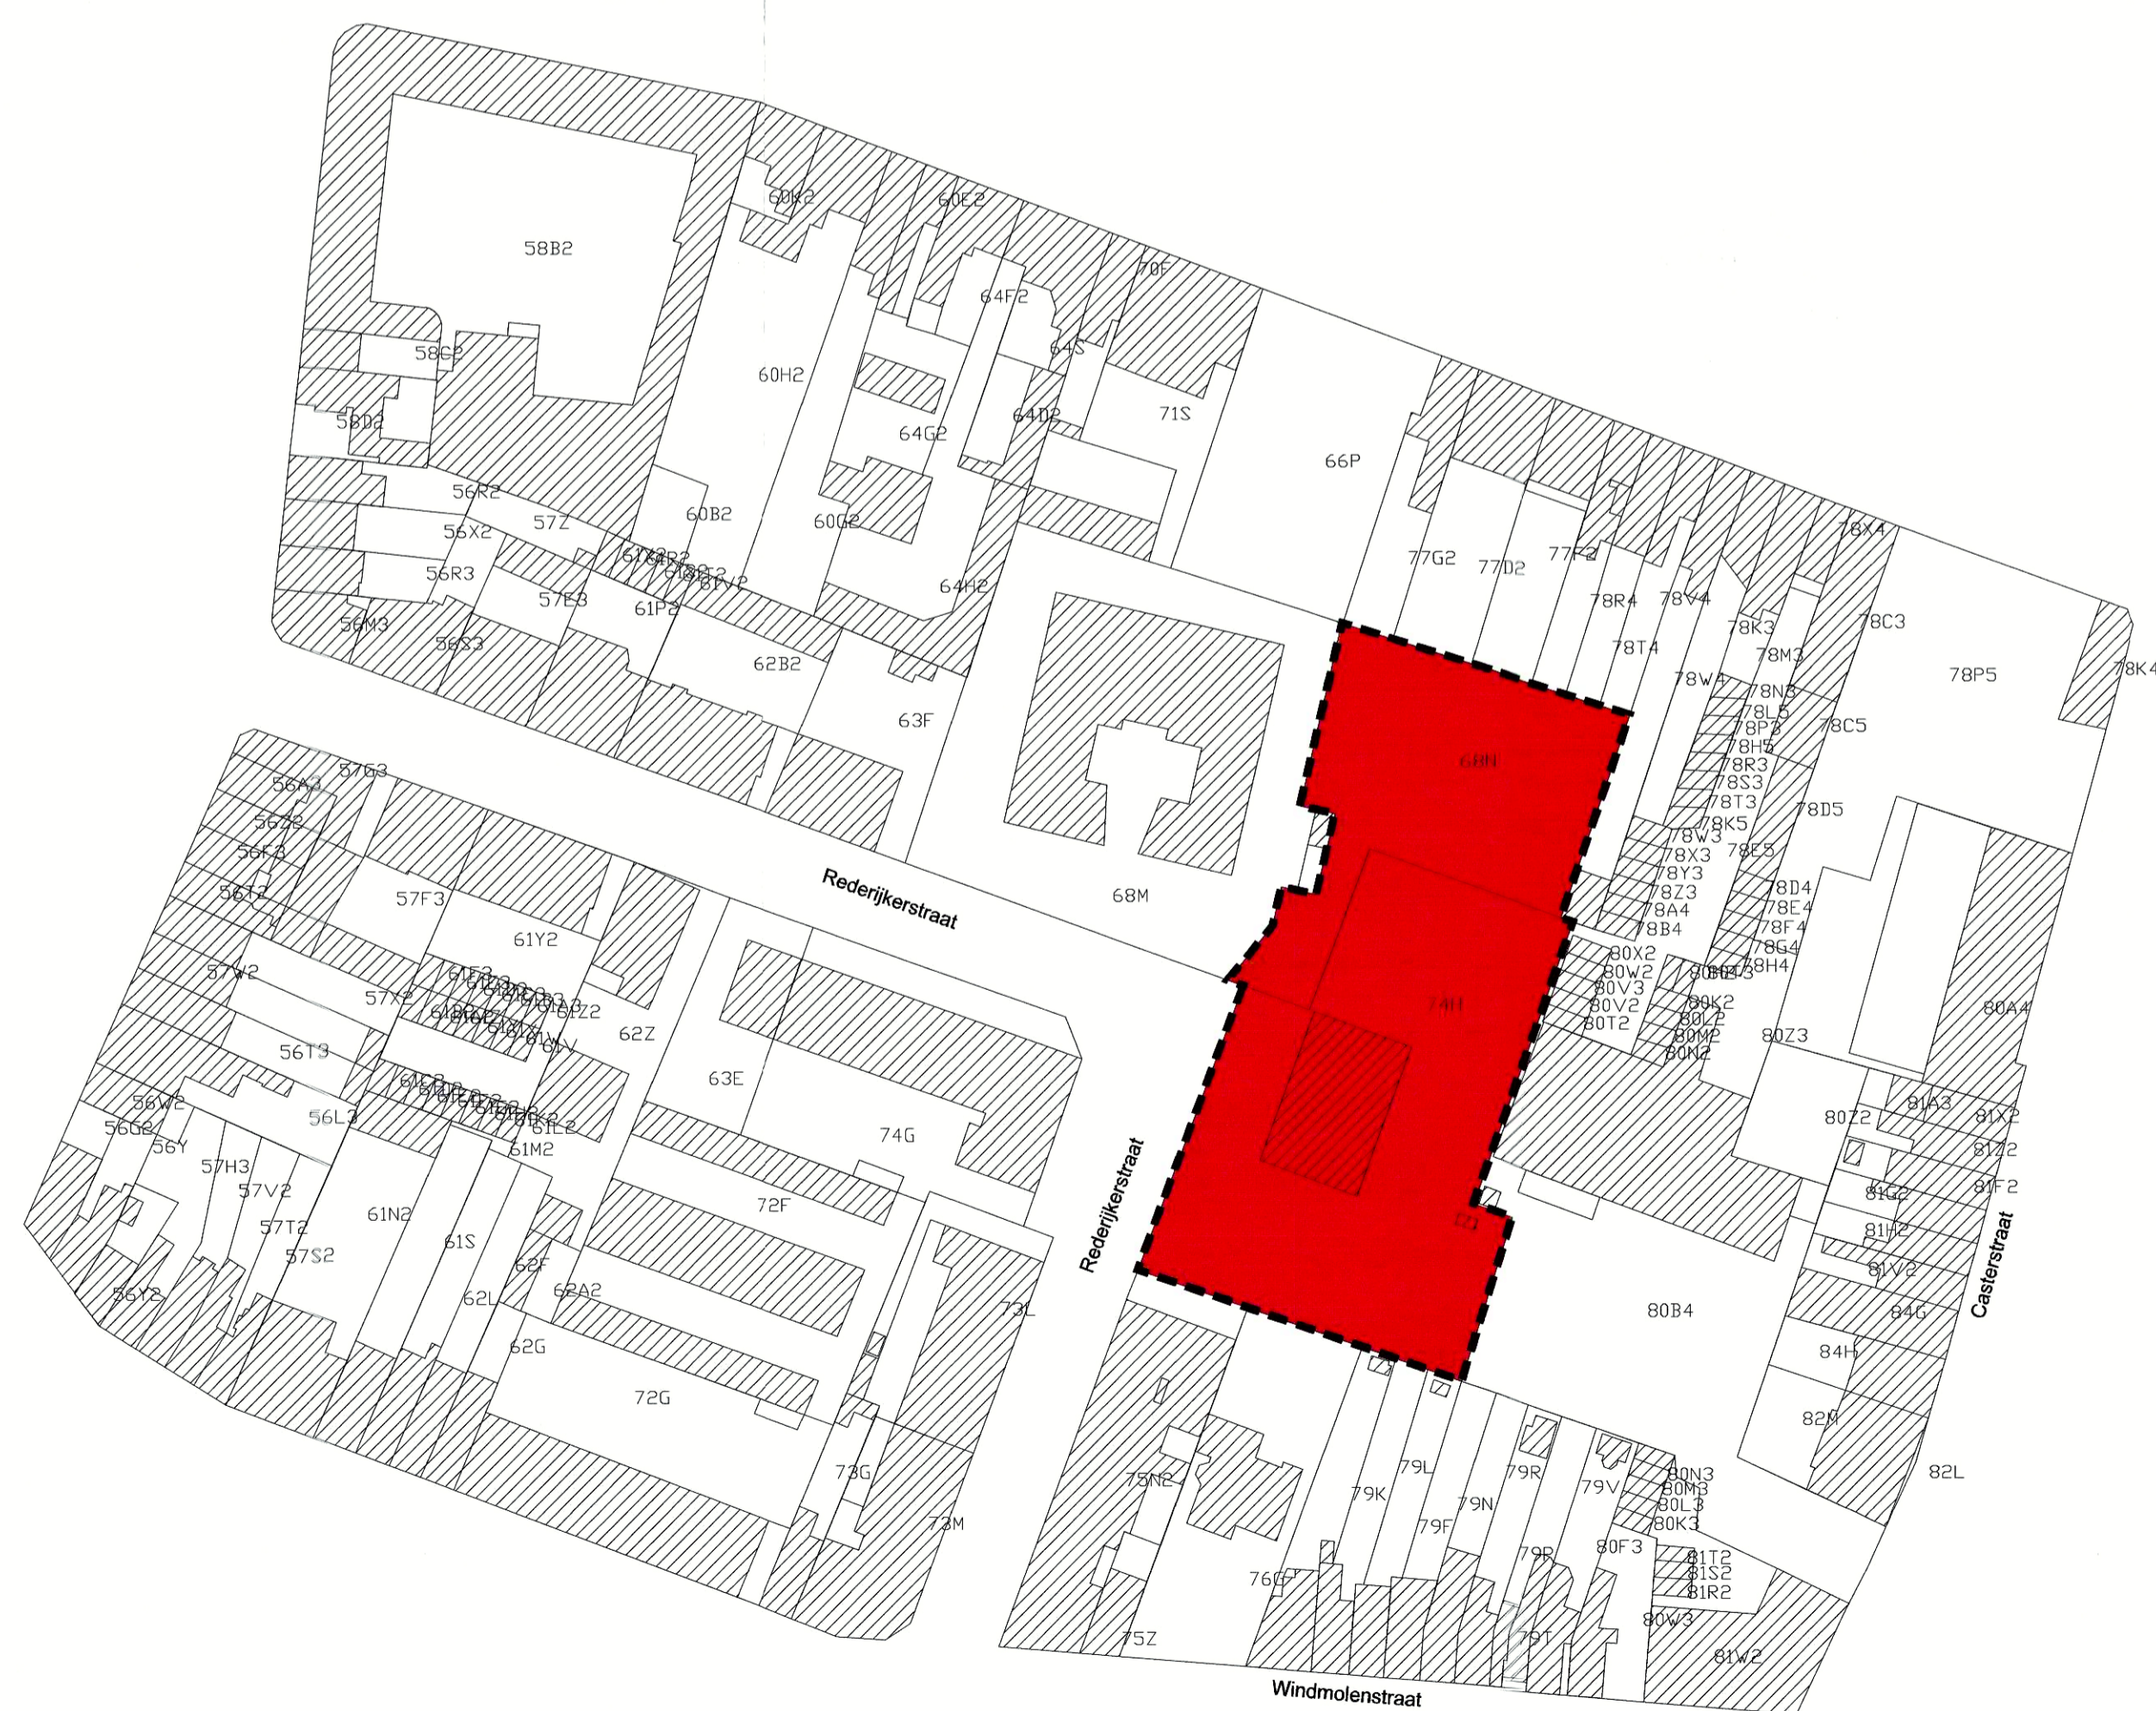

LEGENDE

- Grens van het Bijzonder Plan van aanleg
- WOONGEBIED Bestemming gewestplan
- Perceelsgrens
- Openbaar gebouw
- Privaat gebouw / Blinde gevel
- PAZ + Aantal bouwlagen p: plat dak/z: zadeldak
- Serre / stal / veranda
- Autobergplaats
- Oprit/Toegang
- Draadafsluiting / hekwerk
- Betonplaten
- Muur
- Talud
- Houtkant / wal
- Haag
- Loofboom
- Naaldboom
- Hoge beplanting
- Bosrand

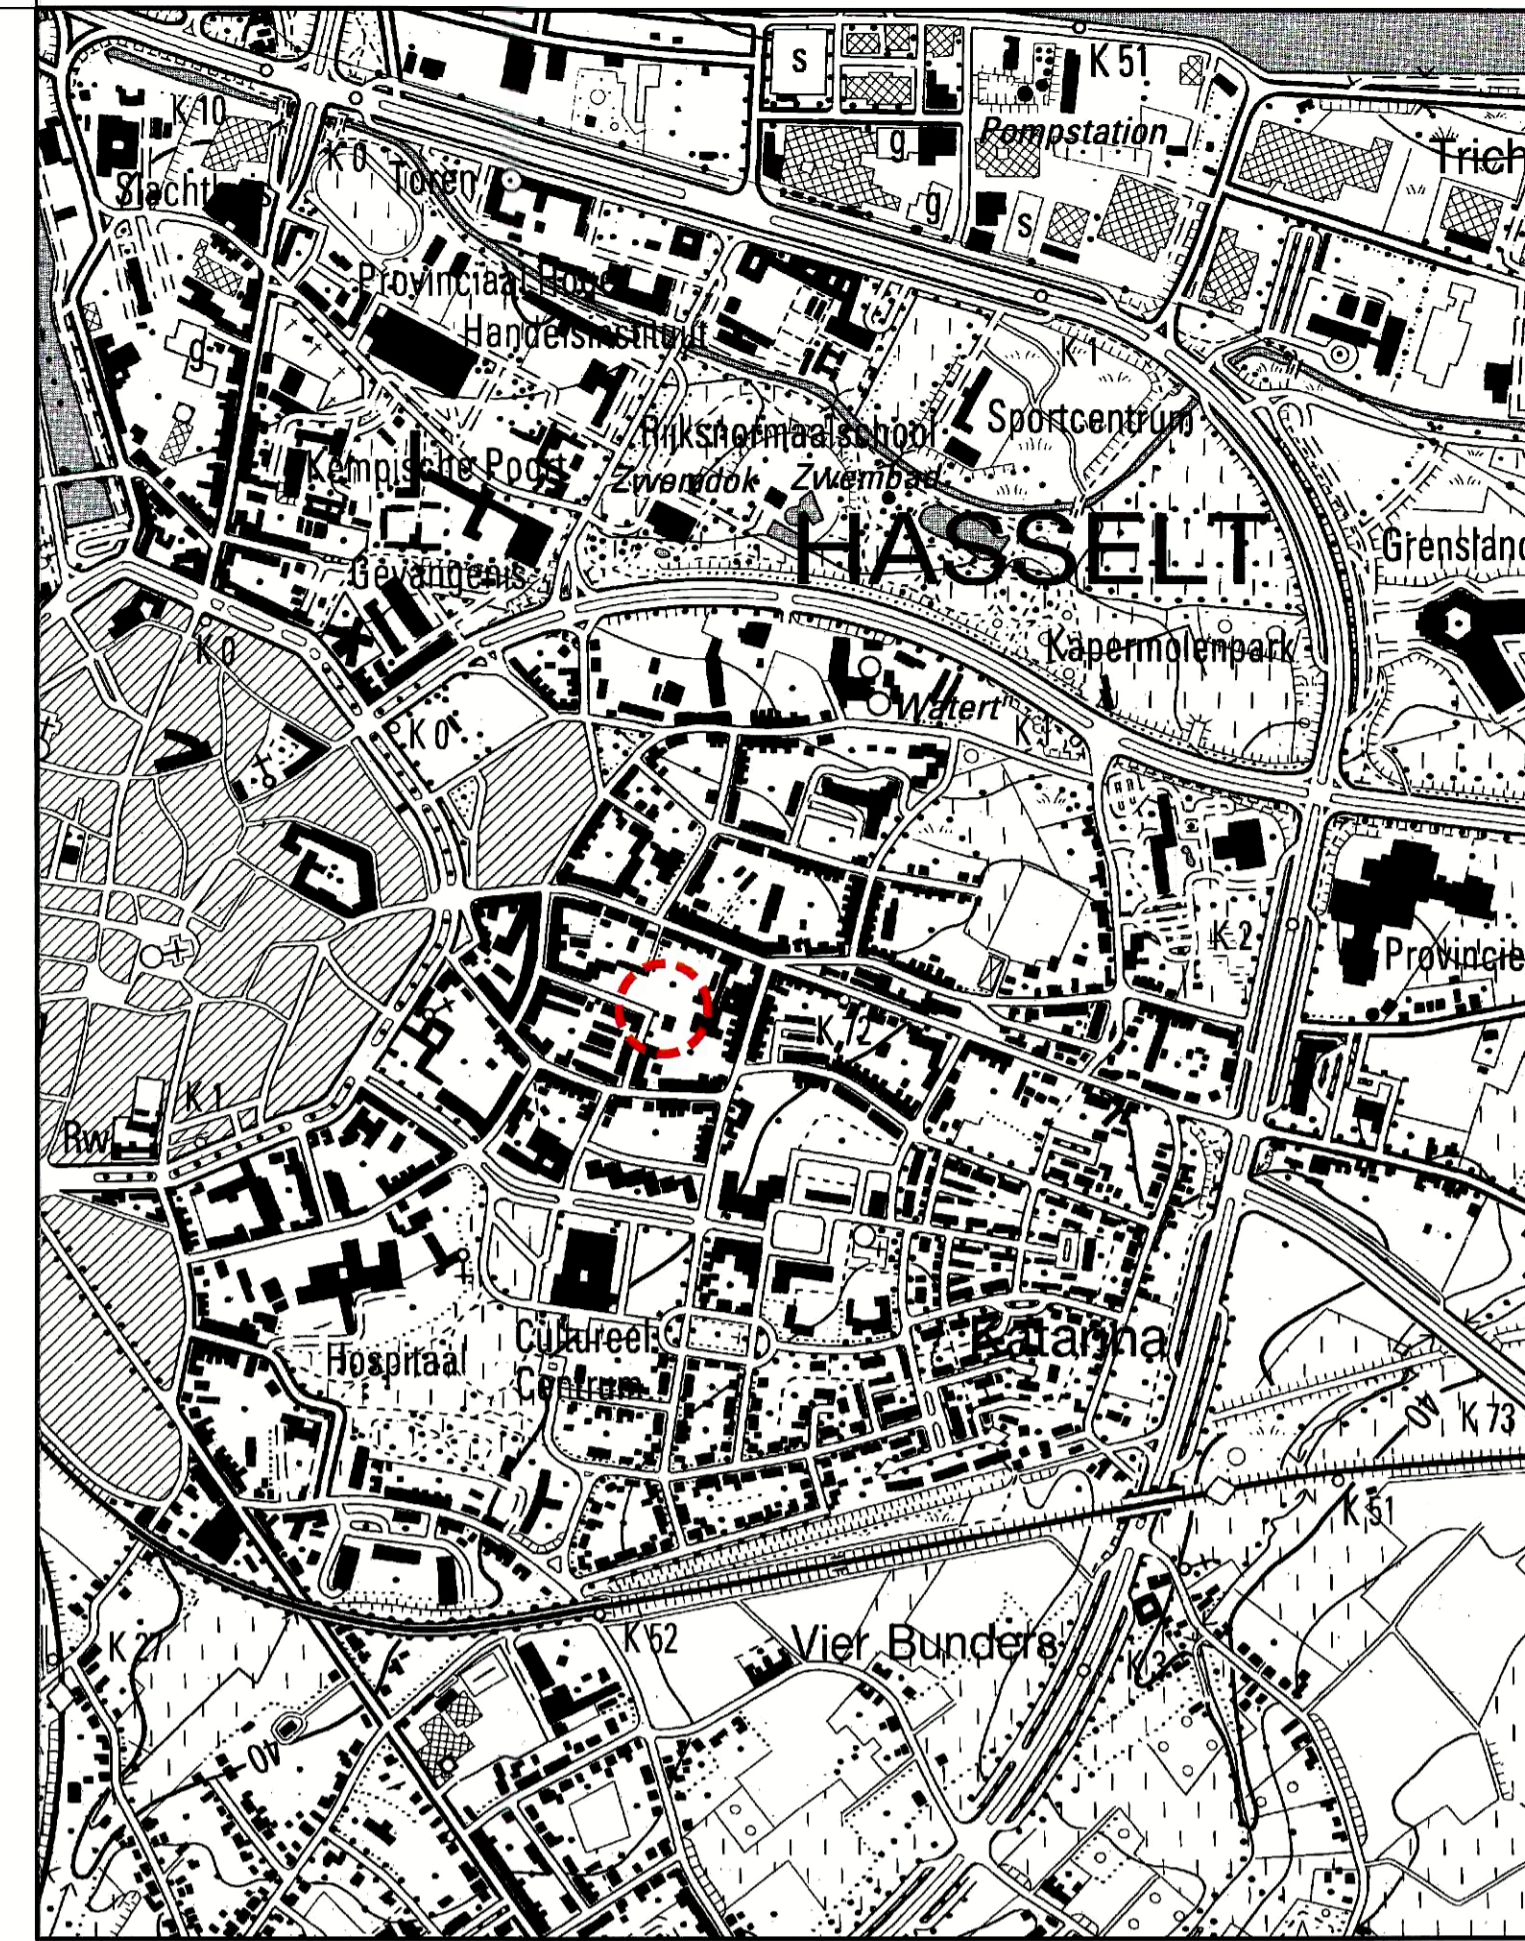

LEGENDE

- | code | verklaring | ort |
|---------------------|---|-----|
| ALGEMENE BEPALINGEN | | |
| --- | bestaande perceelsgrens | |
| ▨ | bestaand privaat gebouw | |
| ▩ | bestaand openbaar gebouw | |
| --- | grens van het bijzonder plan van aanleg | |
| ■ | Categorie 1 WONEN | |
| ■ | zone voor wonen | 2 |

GEZIEEN EN VOORLOPIEG VASTGESTELD DOOR DE GEMEENTERAAD IN VERGADERING VAN 29 SEP. 2009

de GEMEENTESecretaris de VOORZITTER

VOOR BEKENDMAKING

DAVID DE SPIEGELEER

HET COLLEGE VAN BURGEMEESTER EN SCHEPENEN BEVESTIGT DAT ONDERHANGIG PLAN TER INZACKE VAN HET PUBLIEK OP HET GEMEENTEHUIS WERD NEERGELEGD VAN 4 OKT. 2009 14 NOV. 2009

de GEMEENTESecretaris de BURGEMEESTER

Departement Ruimtelijke Ordening, Woonbeleid en Onroerend Erfgoed

NR. 2.24/2009/05.8

01 JULI 2009

Brussel

Vlaams minister van Financiën, Begroting, Werk, Ruimtelijke Ordening en Sport

Philippe MUYTERS

GEZIEEN EN DEFINITIEF VASTGESTELD DOOR DE GEMEENTERAAD IN VERGADERING VAN 23 FEB. 2010

de GEMEENTESecretaris de VOORZITTER

Bijzonder Plan van aanleg "BPA 15 - sexto" partiëel herziening

Bestaande Toestand

Bestemmingsplan

PROJECTNUMMER:	63 - 38540	SCHAAL:	1/1000
PLANNR:	RO 01	COMP:	AI
INDEX:	4B	FORMAAT:	A1
C COMMERCIALISATIE	1 VOORLOPGE VASTSTELLING	DATUM:	26/05/09
V VOORSTUDE	4 DEFINITIEVE VASTSTELLING		
1 SCHRONTWERP			
2 VOORONTWERP			

INDEX	DATUM	WIJZIGINGEN
G		
F		
E		
D		
C		
B	31/8/09	doosier voor voorlopige vaststelling
A	6/7/09	doosier voor advies

TECHNUM

RUIMTELIJKE PLANNING

3500 Hasselt
 Covelerstraat 15
 Tel. +32 3 2709292
 Fax +32 3 2709299
 anwerpen@technum-tractebel.be

9051 Sint-Denijs-Westrem (Gent)
 Kortrijksesteenweg 1144a
 Tel. +32 9 2400911
 Fax +32 9 2400900
 gent@technum-tractebel.be

1200 Brussel
 Avenue Ariane 7
 Tel. +32 2 7739111
 Fax +32 2 7739900
 engie@technum-tractebel.be

8400 Oostende
 Gistelsteenoeweg 1
 Tel. +32 59 340360
 Fax +32 59 340399
 oostende@technum-tractebel.be

TECHNUM - TRACTEBEL ENGINEERING N.V. (MAATSCHAPPELIJKE ZETEL: COVELERSTRAAT 15 B-3500 ANTWERPEN)