


DEELPLAN 1: HET ROEFSELS BOSCH

DEELPLAN 2: STEDELIJK NATUURPARK TOMMELEN

DEELPLAN 3: WOONBUURT TOMMELEN

DEELPLAN 4: WOONBUURT ST. KRISTOFFEL

DEELPLAN 5: WOONBUURT DORMAEL HET GEHUCHT

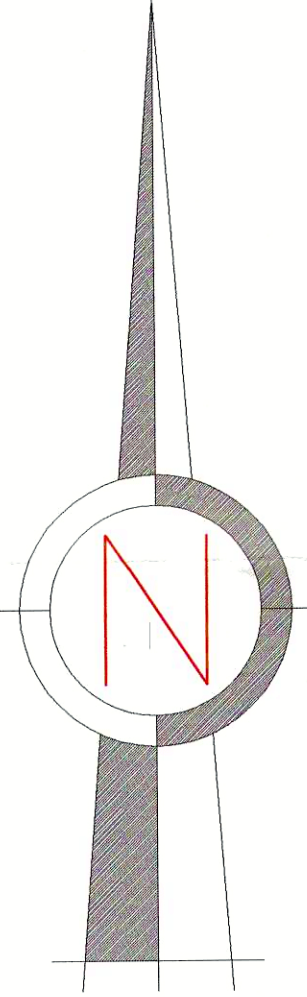

bestaande toestand	bestemming	beschrijving
		grens b.p.o.
		perceelsgrens gebouw: (2) aantal woonlagen / (H) dakhelling. (A) nieuw - (B) goed - (C) slechte staat v.h. gebouw, (T) techn. verdiep.
		eigendom Stad Hasselt
		rooilijn
		goedgekeurde verkeveling
		bus
		weide / landbouw
		houtwal/struweel
		loofboom: e/ek, el/els-po/populier.es.w/wilg.
		naaldboom
		graacht / beek
		servitude
		boenkraater
		parking
		bushalte
		bouwovertreding

technische dienst stad hasselt
dienst ruimtelijke ordening

provincie	LIMBURG
gemeente	B - 3500 HASSELT
project	BIJZONDER PLAN VAN AANLEG 22 QUARTO
opdrachtgever	STAD HASSELT GROENPLEIN 1, B - 3500 HASSELT <small>tel. 011-239323 fax. 011-223363 e-mail: ruimtelijkeordening@hasselt.be</small>

Gezien en voorlopig goedgekeurd door de gemeenteraad in vergadering van **17 FEB. 2004**

de secretaris, de burgemeester

Het college van Burgemeester en Schepenen bevestigt dat onderhavig plan ter inzage van het publiek op het gemeentehuis werd neergelegd van **15 MAART 2004** tot **13 APR. 2004**

de secretaris, de burgemeester

Gezien en definitief aangenomen door de gemeenteraad in vergadering van **22 MAART 2005**

de secretaris, de burgemeester

DEELPLAN

De Ontwerper/Opsteller
Ir. J. Vandepuute

de stedenbouwkundige ontwerper:
arch. M. Pauwels
hoofd van dienst

arch. F. Horemans

dossiernummer 2003-220

plannummer 3

ontwerpdatum 11-12-2003

tekenaar G.B.

file name bpa22

schaal 1:1500

index	omschrijving	wijz.datum	tekenaar
A	aanpassing na plenaire vergadering dd 16-01-04	05-02-04	G.B.
B	aanpassing na openbaar onderzoek 15/03/04 - 13/04/04	04-06-04	G.B.
C	definitief vastgesteld plan gemeenteraad	22-03-05	G.B.
D			
E			