

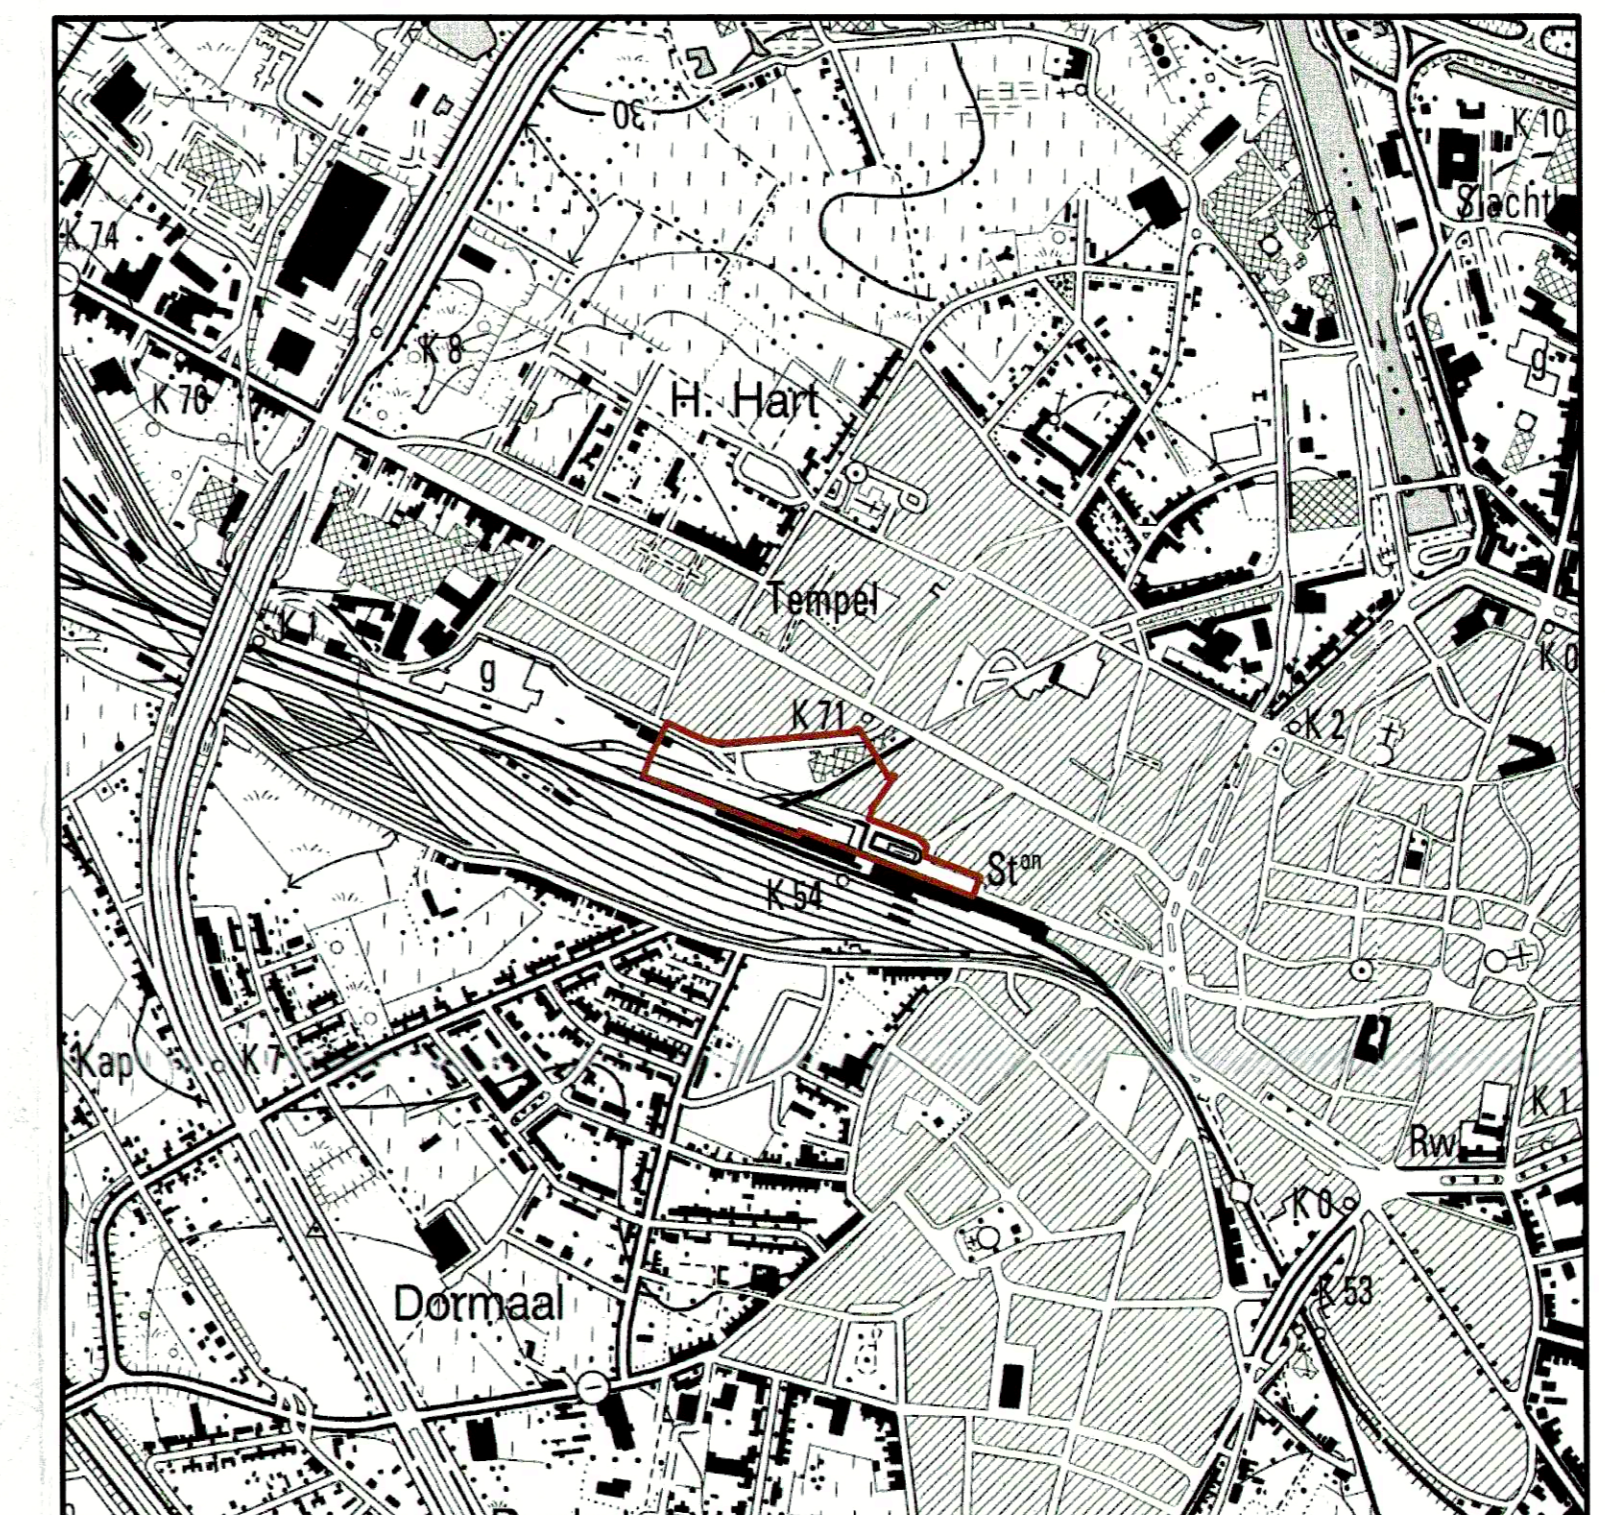


- Legende:**
- grens BPA
  - zongrens
  - - - deelzongrens
  - ☀ zone voor iconen
  - art 2 zone 'de strip'
  - art 3 zone 'voor gebouwcomplex'
  - art 8 zone voor parkeervoorzieningen
  - zone 1
  - zone 2
  - zone 3
  - art 9 zone voor esplanade
  - art 10 zone voor te realiseren openbare wegeenis
    - I woonstraat
    - II esplanade boulevard
    - III langzaam verkeer en OV
    - IV OV-baan
  - art 13 zone voor voetwegen
  - art 16 zone voor plein (stationsplein)
  - art 17 aansluiting voetbrug
  - ☀ verbodings- en overgangssysteem

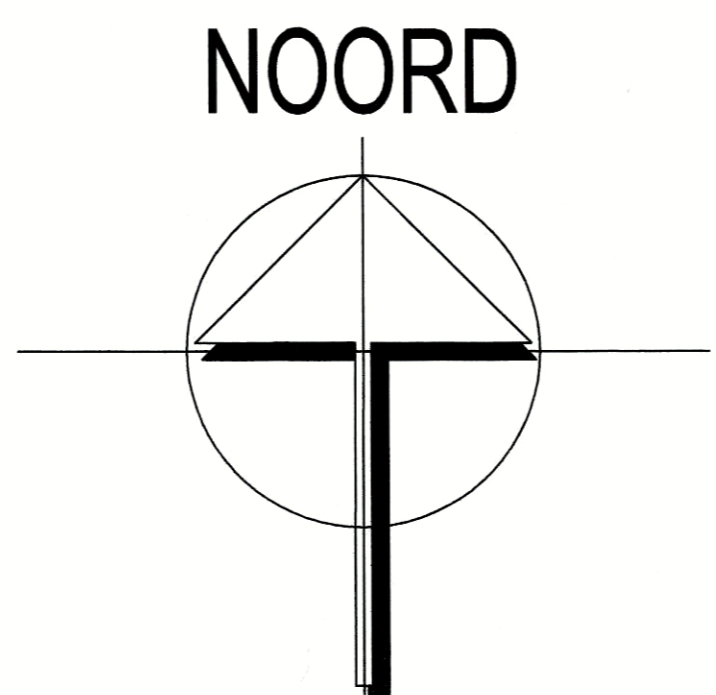

Situering schaal 1/10 000

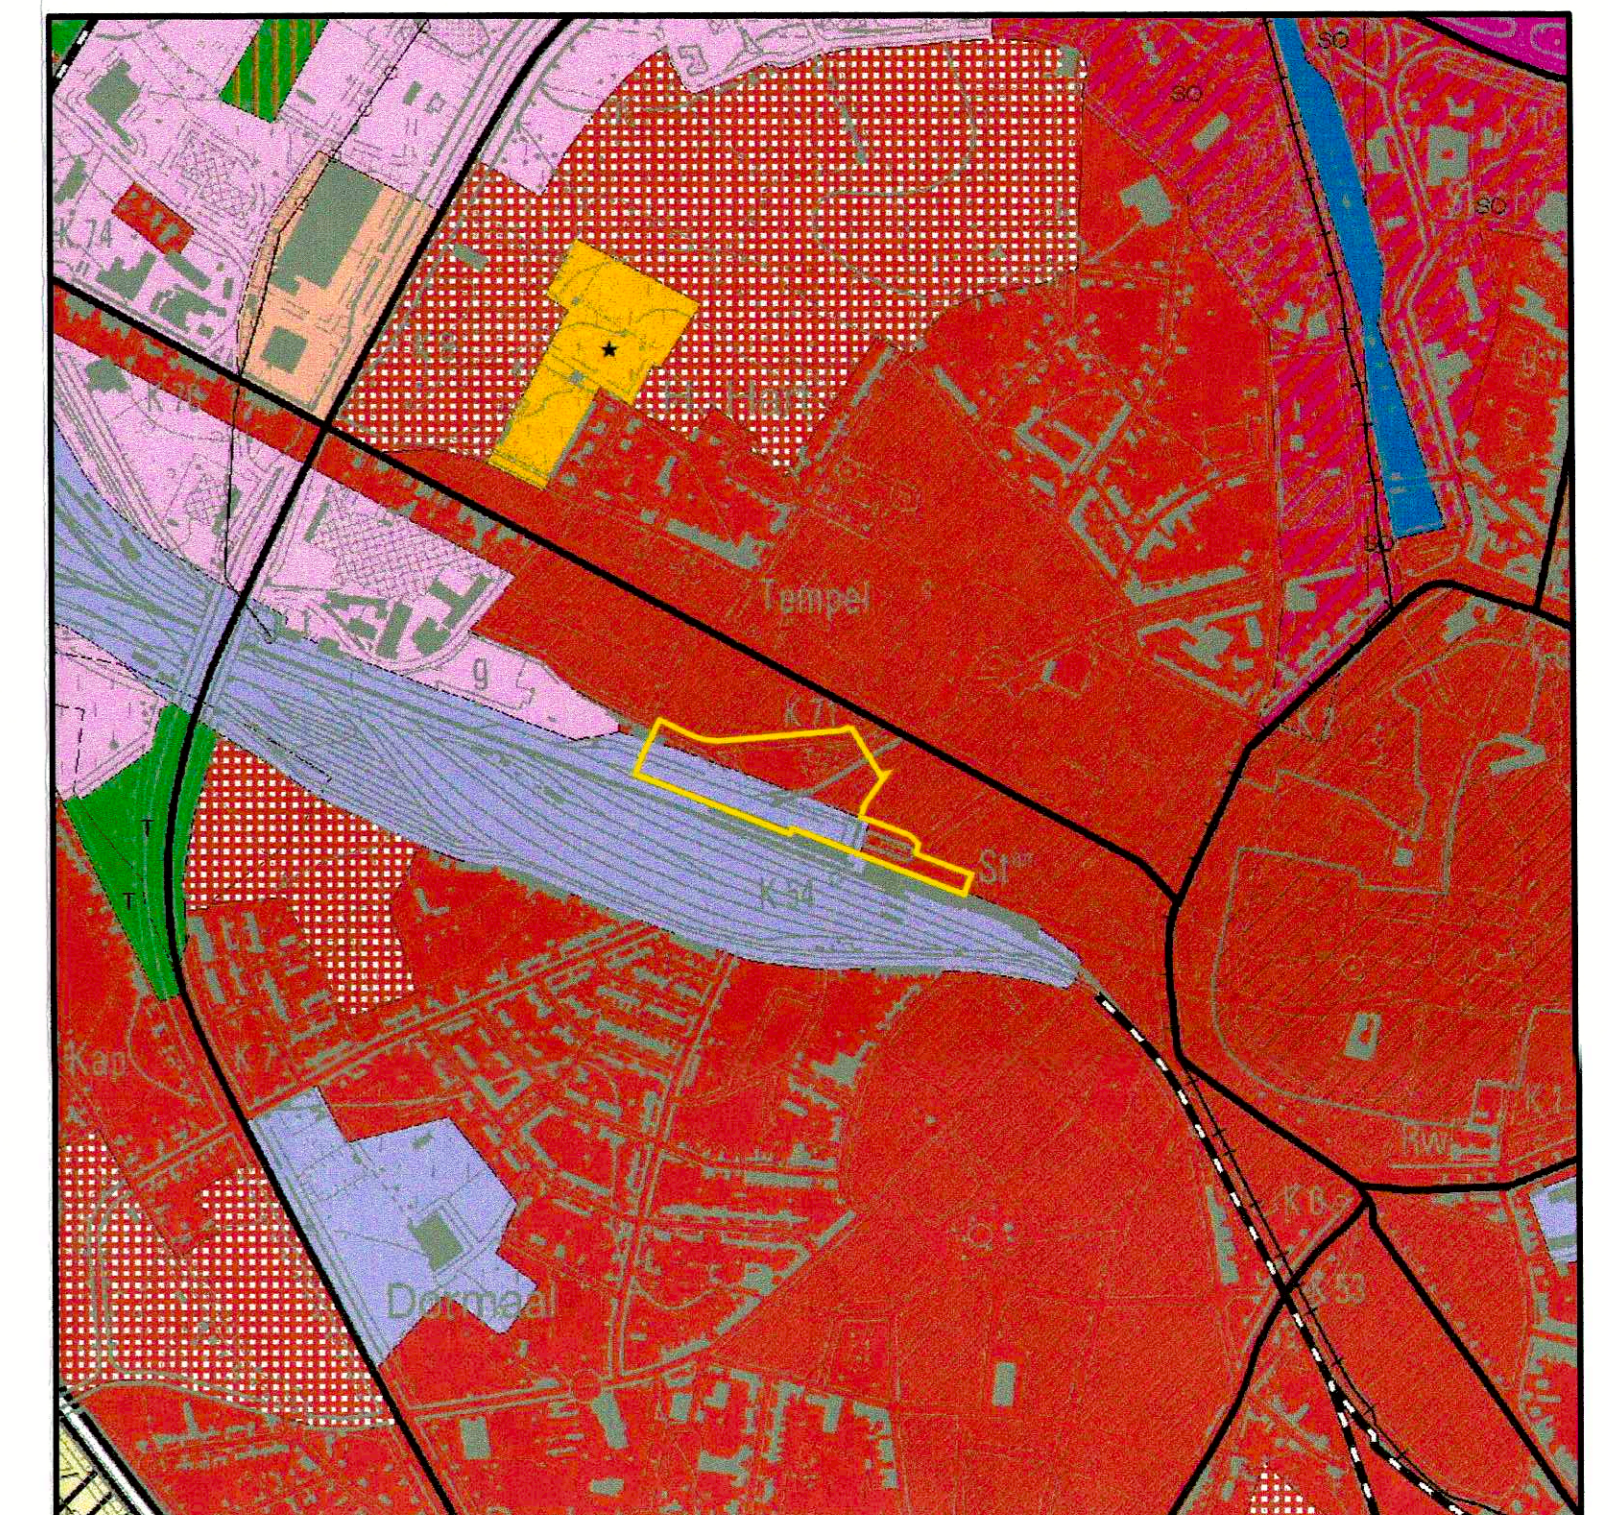

Gewestplan schaal 1/10 000



**Nota:**  
Dit plan werd opgemaakt op basis van grafische gegevens. De erin vermelde afmetingen en oppervlaktes zijn derhalve slechts benaderend. Voor de uitvoering van dit plan zijn opmetingen ter plaatse noodzakelijk.

Voorz. aensluitend afschrift

**STAD HASSELT**  
PROVINCIE LIMBURG  
Groenplein 1, 3500 HASSELT

Tel. 011 23 90 11 Fax 011 22 57 42

Luis Marien  
assistent

24 OKT 2004  
De voorzitter van de gemeenteraad  
Dhr. Hubert Janssens

19 DEC 2006  
De voorzitter van de gemeenteraad  
Dhr. Hubert Janssens

Het College van Schepenen bevestigt dat onderhavig plan ten gemeenteraad ter zitting van 05 DEC 2004 is goedgekeurd. Namens het College van Schepenen en Schepenen bij bevel de voorzitter  
Dhr. Hubert Janssens

**BPA 24 QUATRO - STATIONSOMGEVING**  
GEDELTJEKKE HERZIENING BPA STATIONSOMGEVING 24 TER (BVR 12/10/2004)

**ONTWERP** De ontwerper: Peter Plesters

**ARCADIS GEDAS** STUDBUREAU  
ARCADIS Gedas N.V. Kerkische Steenweg 301  
Coördinerende vestiging 3500 Hasselt  
Clara Snellingsstraat 27 011 28 88 00  
2100 Antwerpen-Deurne 011 28 88 01  
Tel. 03 360 83 00 E-mail: info@arcadisgedas.be  
Fax 03 360 83 01 Website: www.arcadisgedas.be

Geplande bestuurder: Ludo Smans

Index	Datum	Omschrijving	Discreetverantwoordelijke	Waar	Schaal	Oppervlakte	Projectnr.
1	11/06/2004	Opmaak bestemmingsplan	Nr. 120-440/10/04/10/11	Brussel	Schaal	1/10.000	
2	20/10/2006	Herziening bestemmingsplan	De Vlaamse minister van Financiën en Begroting en Ruimtelijke Ordening	Brussel	Plannop. format	1,00 m <sup>2</sup>	5353

Tekening: 5353\_tek\_002b.dwg  
Plooi: 5353-04-02b.dwg