

113 28.04.1980

PROVINCIE LIMBURG

STAD HASSELT

BESTEMMINGSPLAN van het parkgebied "SINGELBEEKSTRAAT"

Voorlopig vastgesteld door de Gemeenteraad in zitting van 18-12-78
Voor de Raad

de Secretaris, *Broux* de Burgemeester, *P Meyers*
A. Broux P Meyers

Neergelegd voor onderzoek van 15 januari 1979 tot en met 15 februari 1979
op bevel,

de Secretaris, *Broux* de Burgemeester, *P Meyers*
A. Broux P Meyers

Definitief vastgesteld door de Gemeenteraad in zitting van 14 mei 1979
Voor de Raad,


de Secretaris, *Broux* de Burgemeester, *P Meyers*
A. Broux P Meyers

Opgemaakt door de stedelijke technische dienst Stad Hasselt


de Tekenaar <i>K Seurs</i> K. Seurs	de Ontwerper <i>arch. R. Leysen</i> arch. R. Leysen	Schaal: Verschillende Hasselt: 20.10.78
de Hoofdtkenaar <i>M Fanton</i> M. Fanton	gezien de Hoofdinspecteur-Direkteur <i>J. Sijgers</i> J. Sijgers	dossier blad Enig blad

legende


BESTEMMING

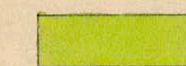 OPENBAAR PARK

(hierop is het K.B. van betoelaging van 06.07.1979 van toepassing)

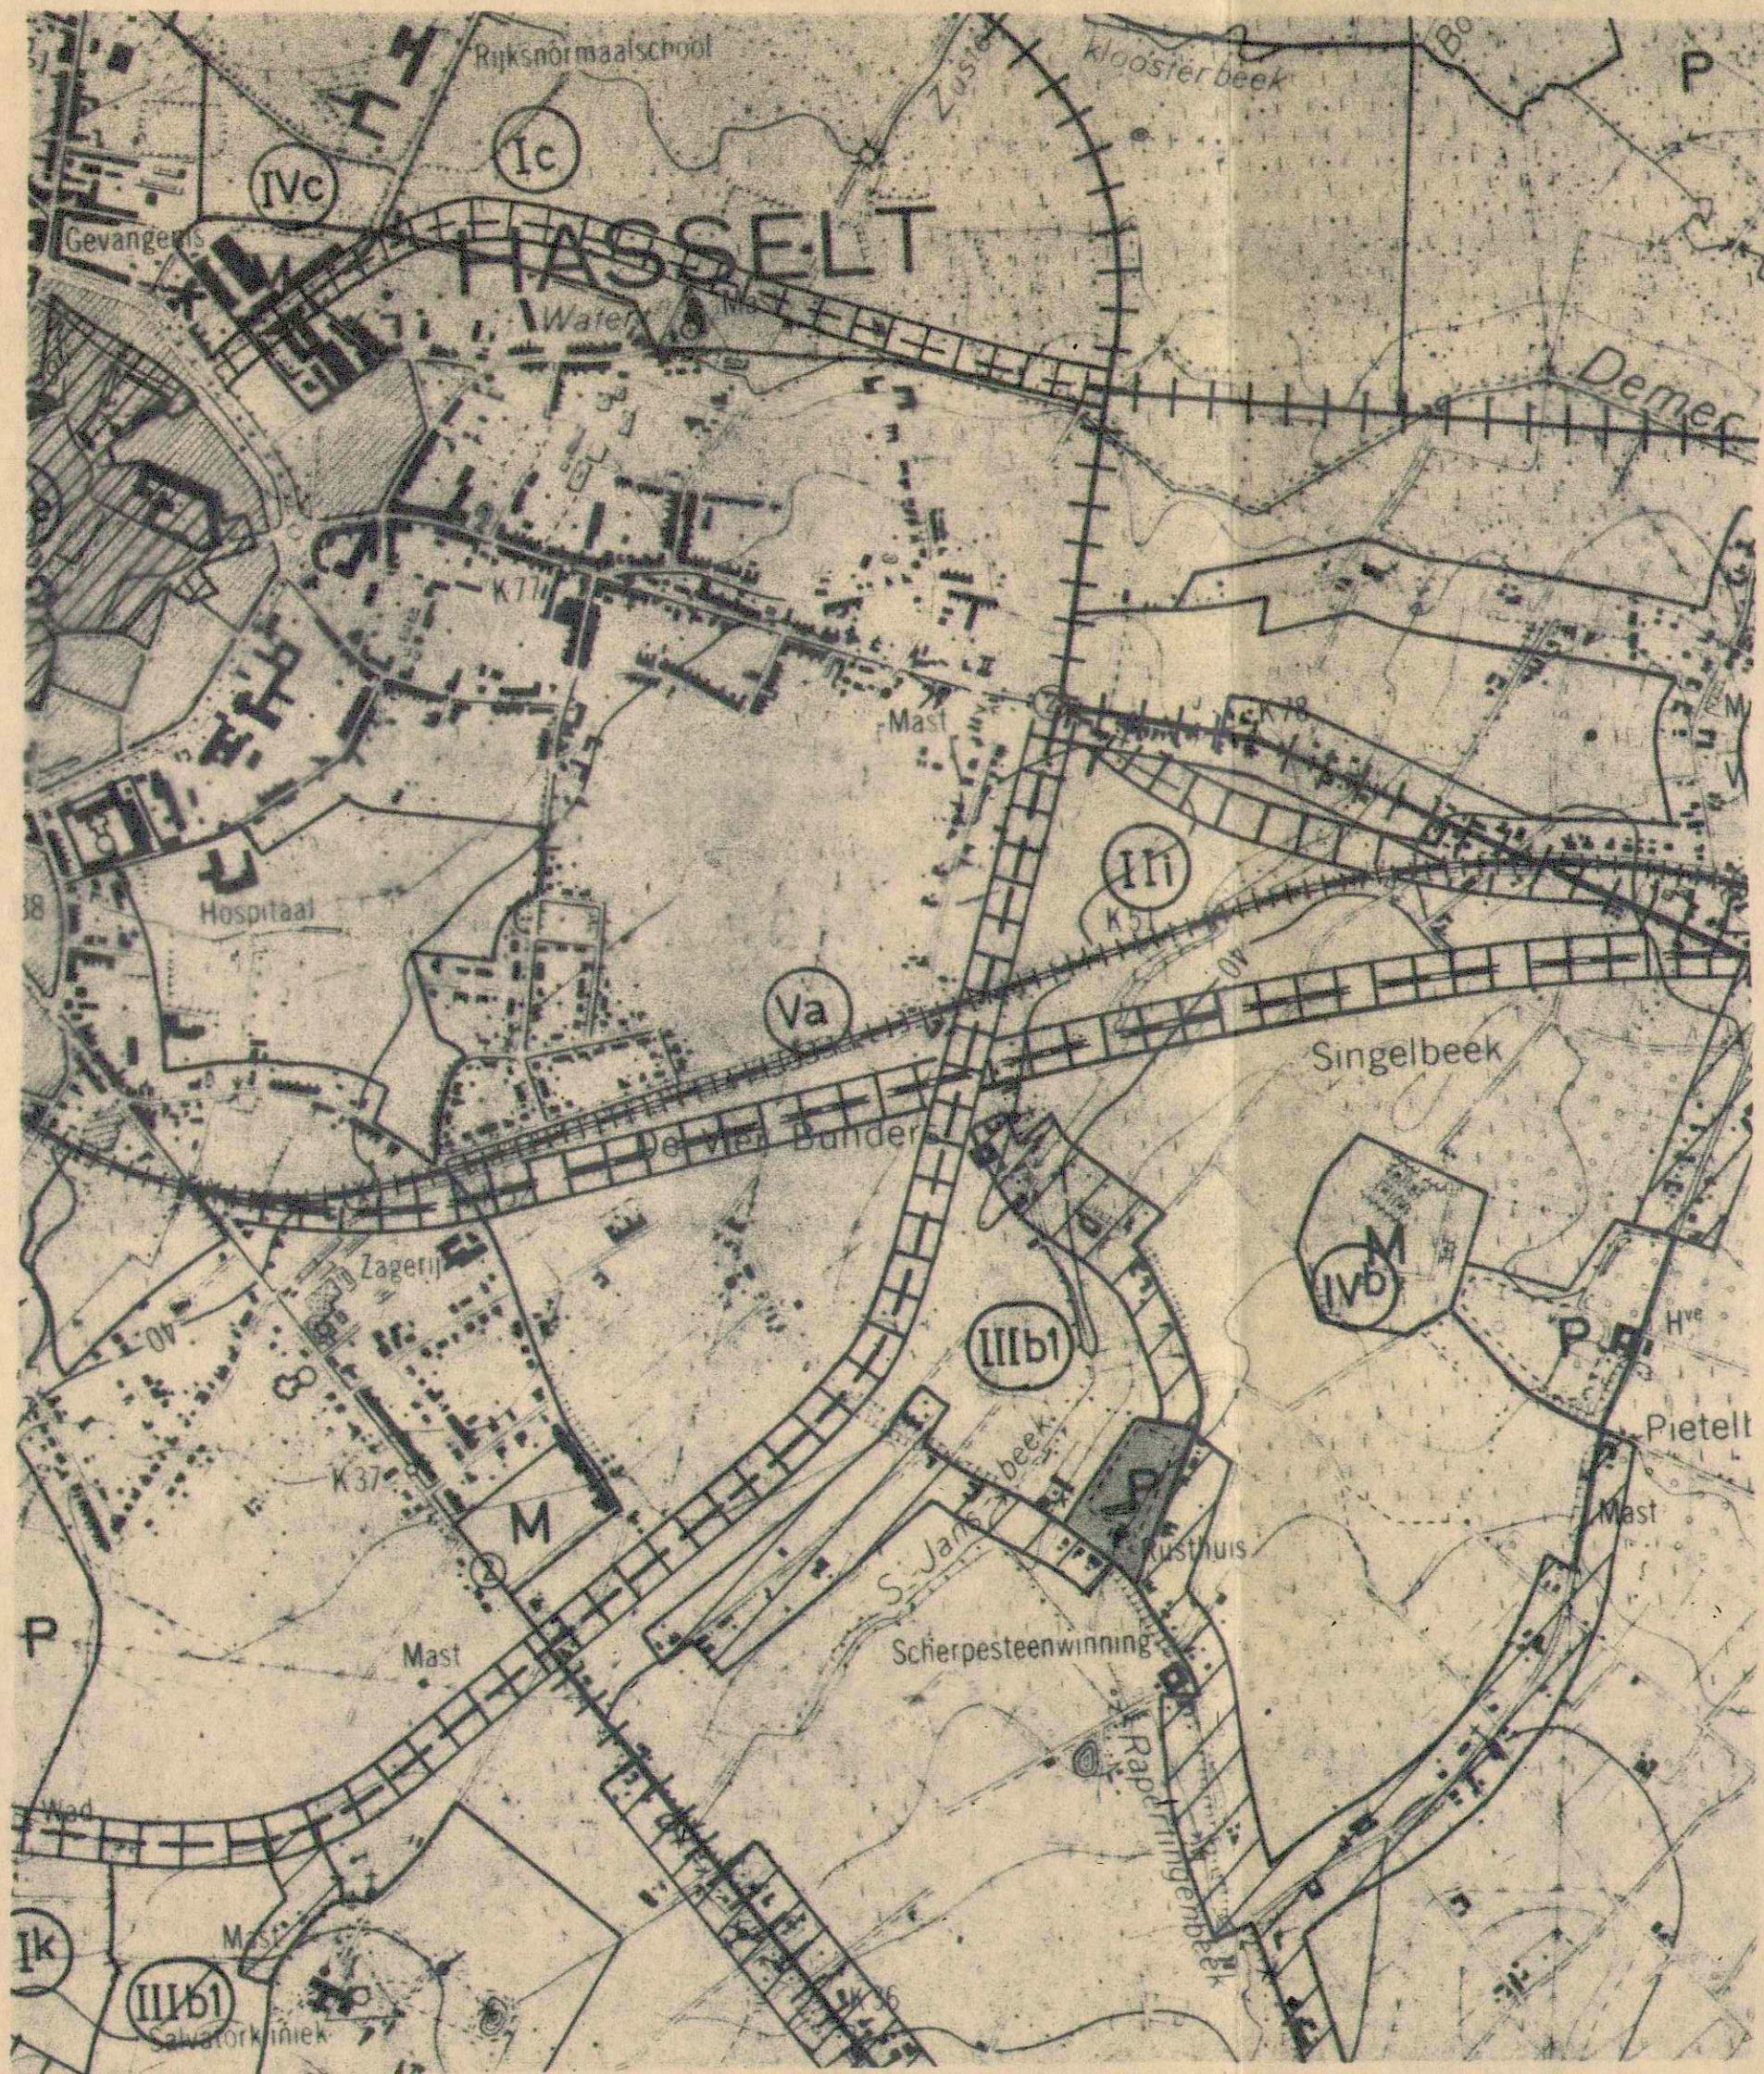

UITTREKSEL STAFKAART SCH: 1/10.000

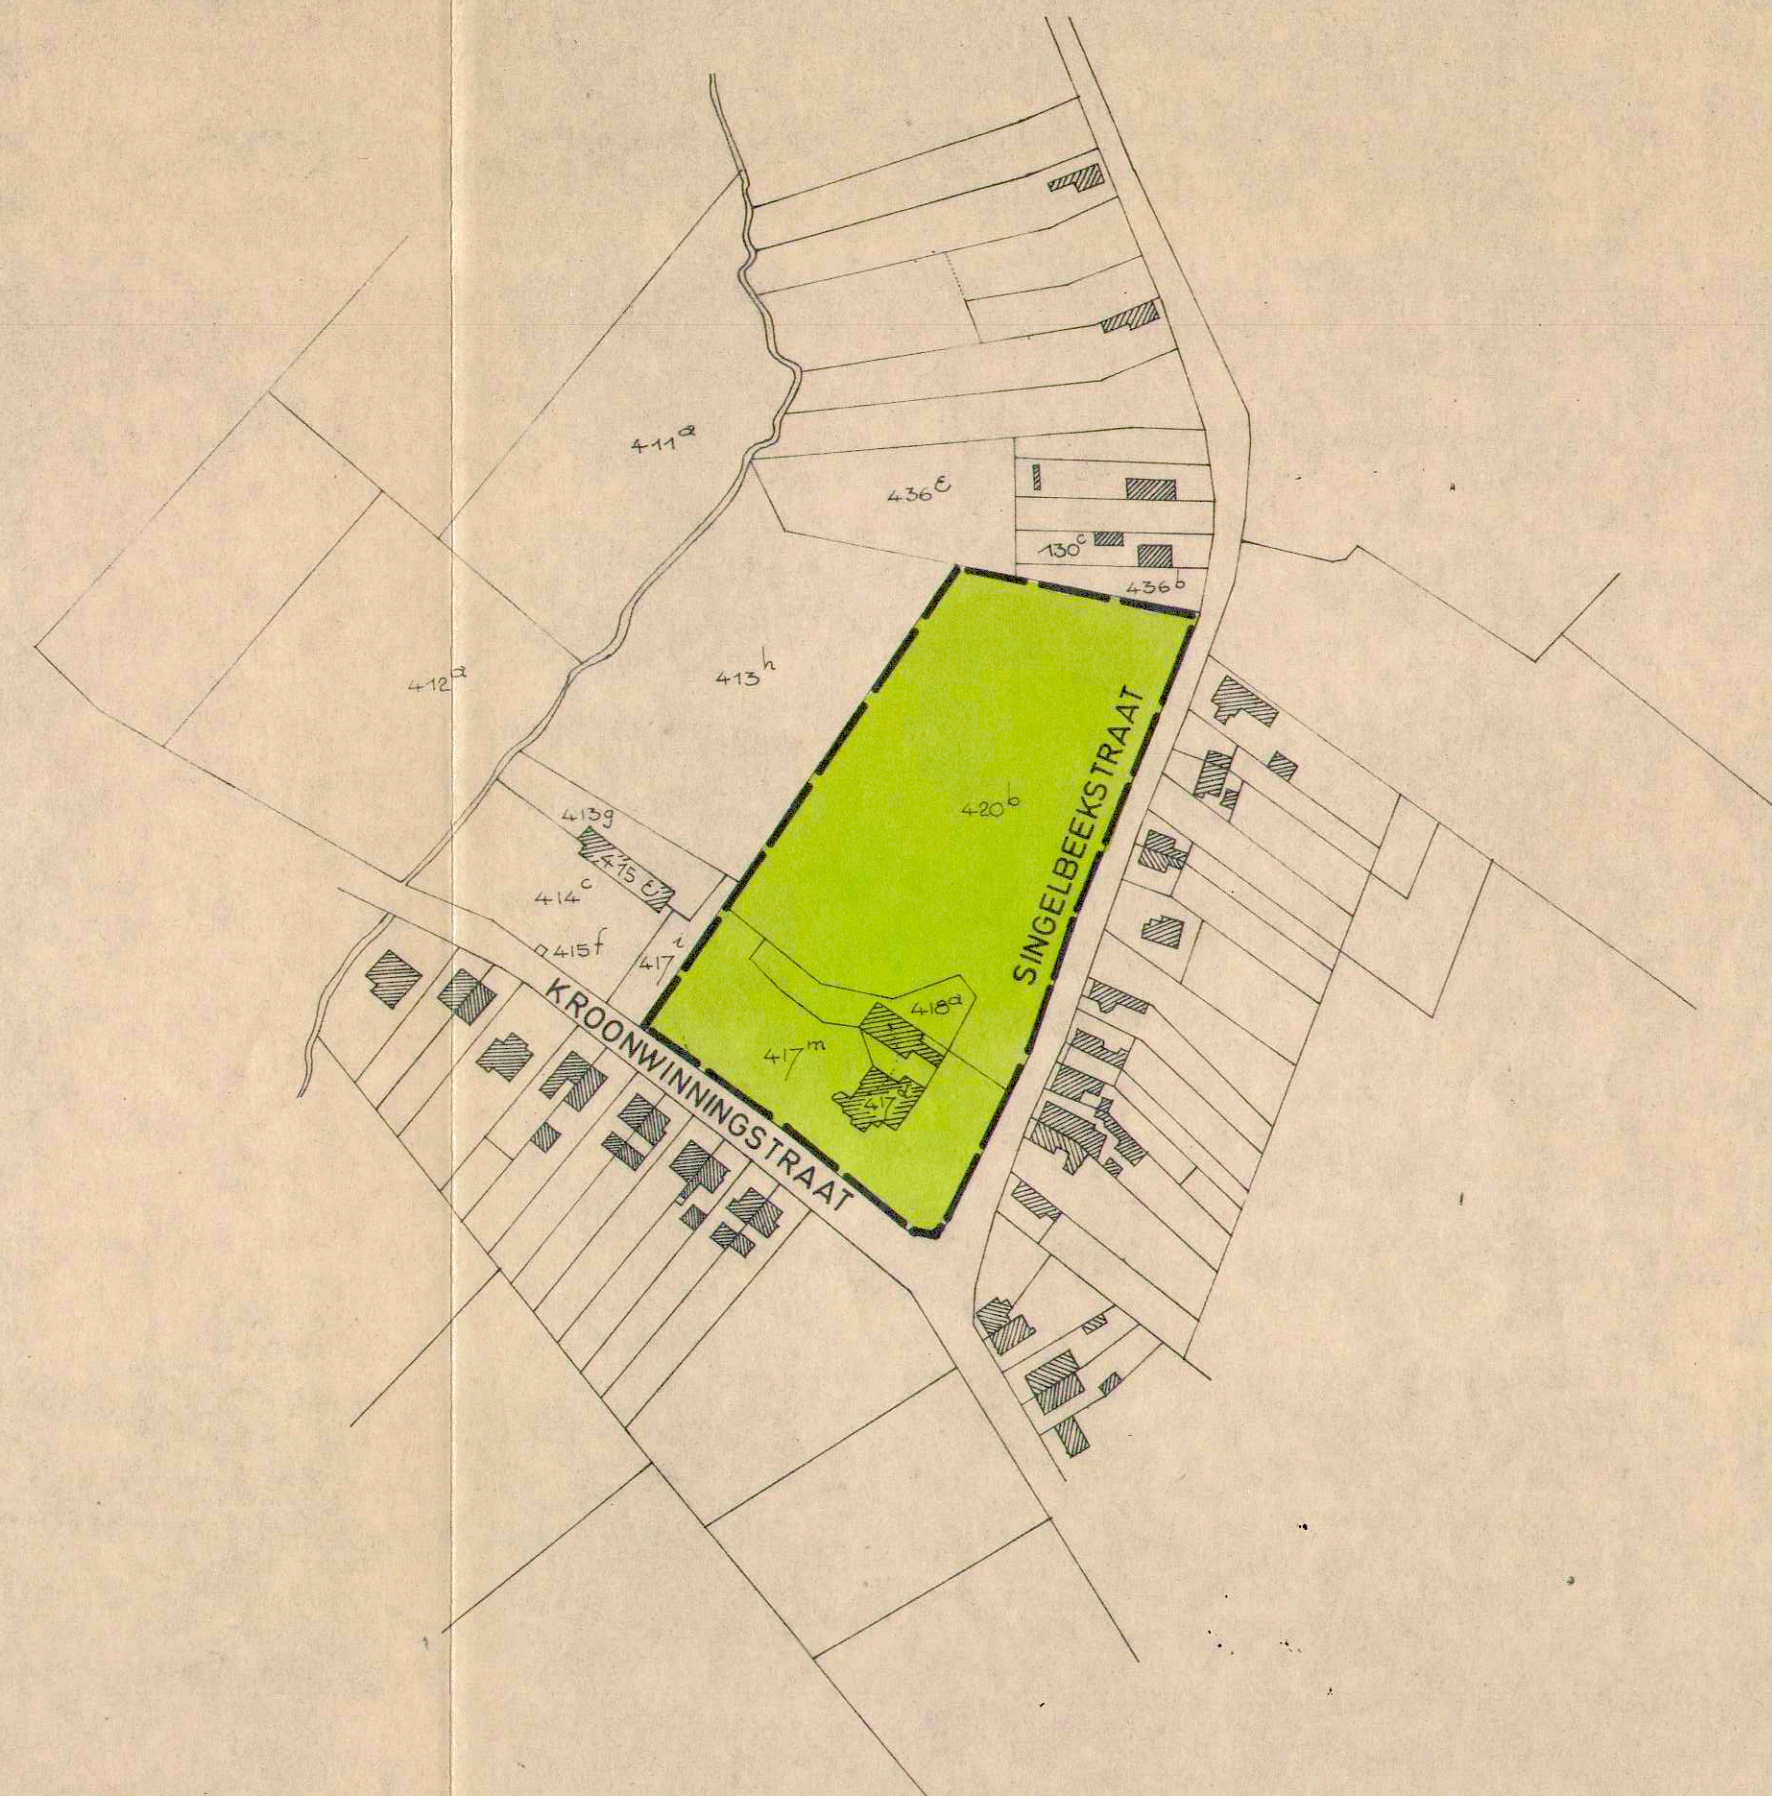

UITTREKSEL KADASTERPLAN

SCHAAL: 1/2500