




**Legende**

- Afbakening RUP
- Afbakening deelplan
- Deelplan 4 - Oostever Kempische Steenweg
- Art. 4.1 Oostever Kempische Steenweg - Woonzone 1 (wl1 - wl6)
- Art. 4.2 Oostever Kempische Steenweg - Woonzone 2 (wm1 - wm7)
- Art. 4.3 Oostever Kempische Steenweg - Woonzone 3 (wh1 - wh3)
- Art. 4.4 Oostever Kempische Steenweg - Gemengde zone (gs1)
- Art. 4.5 Oostever Kempische Steenweg - Zone Mouttoren
- Art. 4.6 Oostever Kempische Steenweg - Overdrukzone Mouttoren
- Art. 4.7 Oostever Kempische Steenweg - Overdrukzone voor ondergrondse parking
- Art. 4.10 Oostever Kempische Steenweg - Parkzone (op1)
- Art. 4.11 Oostever Kempische Steenweg - Zone voor openbare weg
- Art. 4.12 Oostever Kempische Steenweg - Zone voor kade
- Art. 4.13 Oostever Kempische Steenweg - Zone voor plein
- Art. 4.14 Oostever Kempische Steenweg - Zone voor waterweg
- Art. 4.15 Oostever Kempische Steenweg - Overdrukzone voor tramexploitatie
- Art. 4.21 Oostever Kempische Steenweg - Wijkontsluiting (indicatief)
- Art. 4.22 Oostever Kempische Steenweg - Langzaam verkeersverbinding (indicatief)
- Oostever Kempische Steenweg - Hoger bebouwd accent
- Oostever Kempische Steenweg - Te behouden erfgoed (indicatief)

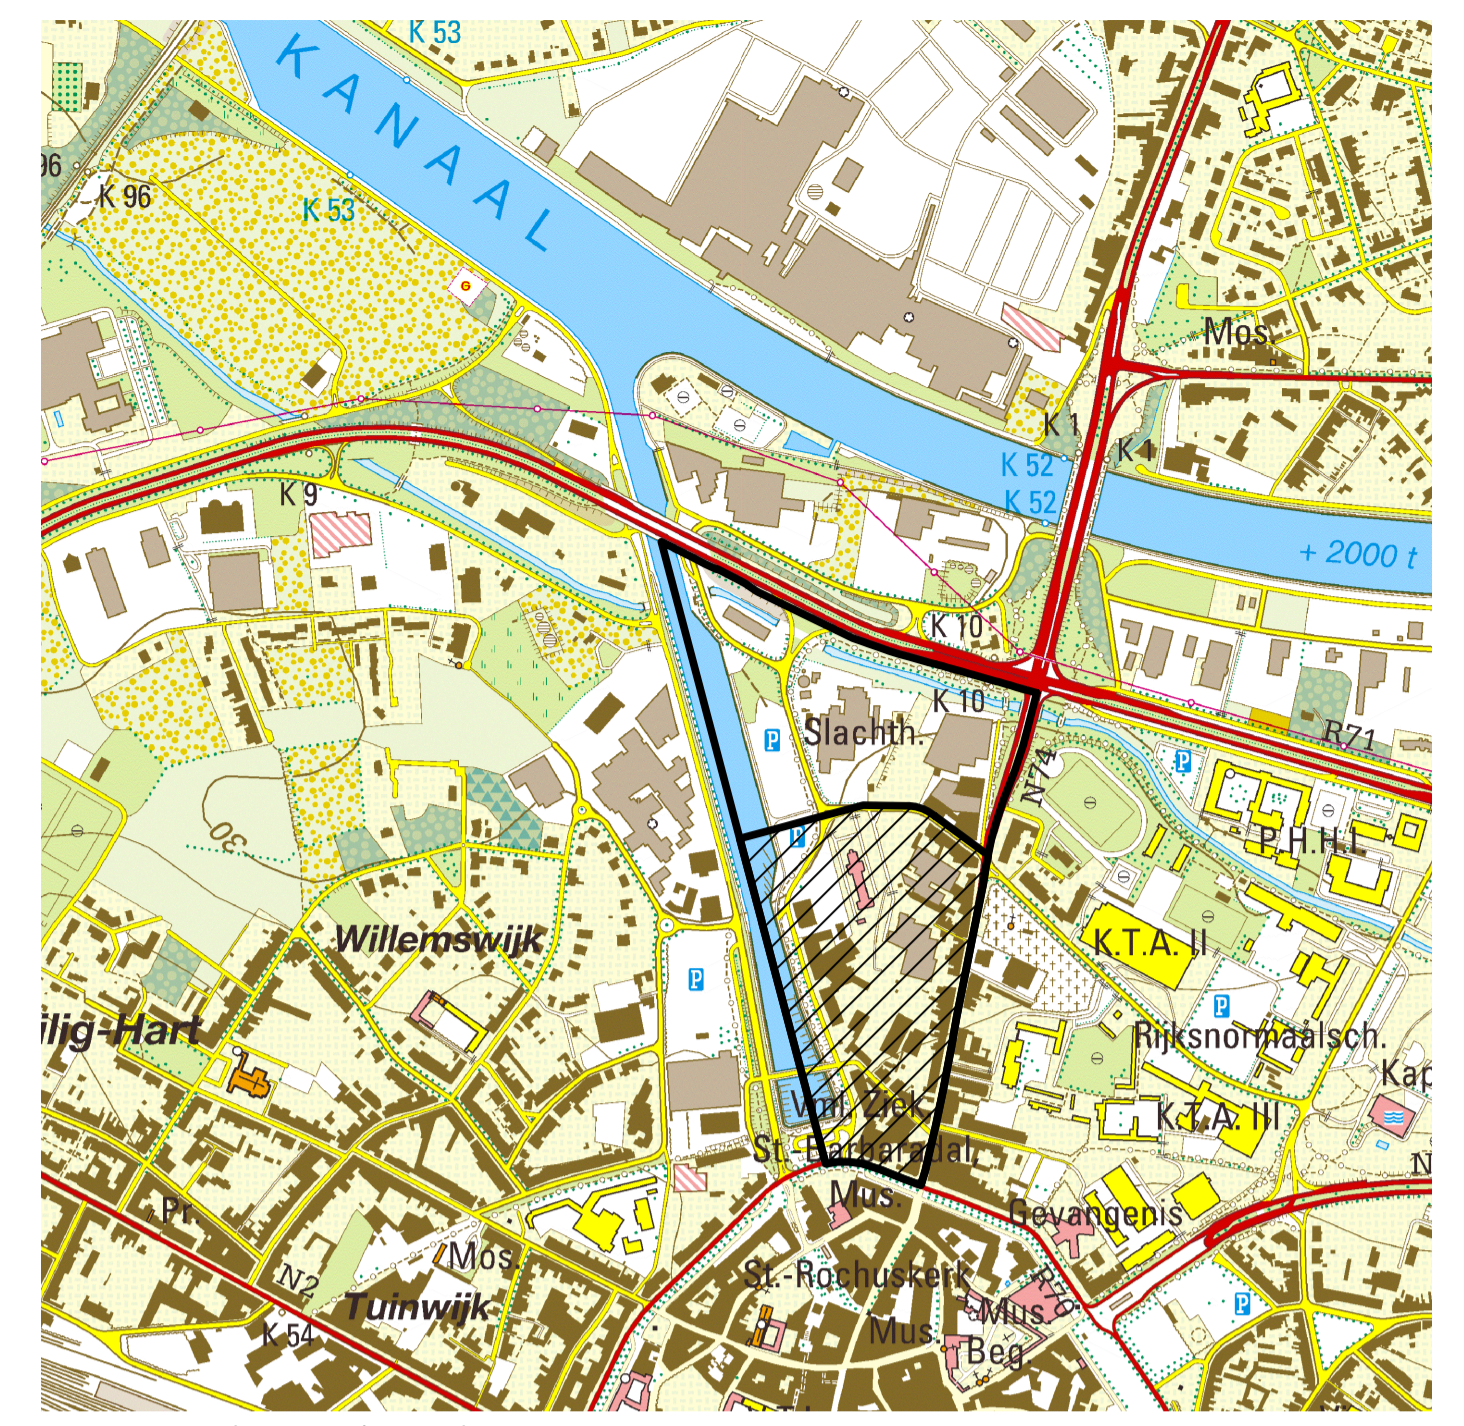

Liggingplan (schaal 1/10 000)

Het verordenend grafisch plan is opgemaakt op basis van de beschikbare kadasterkaarten, zijnde GRB toestand 15/11/2014 (AGIV), niet op basis van een volledig opmetingsplan. Bij interpretatie van de zoneringen dient rekening gehouden te worden met mogelijke afwijkingen van de werkelijke toestand omwille van het gebruik van deze kaarten als basis voor het grafisch plan.

In toepassing van art. 4.6.5§1 van de Vlaamse Codex van 01/09/2009 worden alle verkavelingen of delen van verkavelingen binnen de grenzen van het RUP vernietigd na het in werking treden van dit RUP.

## Opdracht

### RUP 224 Blauwe Boulevard Oost

#### Deelplan 4 Oostever Kempische Steenweg

RUP\_71022\_214\_00224\_00001

Opdrachtgever  
stad Hasselt  
Limburgplein 1  
3500 Hasselt  
Tel. 011 23 93 79

Ruimtelijke Planner

Piel Kiekens

---

Voorlopig vastgesteld door de gemeenteraad in zitting van 26/06/2018

Het College van Burgemeester en Schepenen bevestigt dat onderhavig plan ten gemeentehuize ter inzage van het publiek werd neergelegd gedurende het openbaar onderzoek van 20/09/2018 tot en met 18/10/2018

---

Definitief vastgesteld door de gemeenteraad in zitting van 28/05/2019  
bij bevel  
de algemeen directeur

de voorzitter gemeenteraad

---

THV BUUR - ARCADIS  
Sluisstraat 79  
3000 Leuven  
info@arcadisbelgium.be - www.arcadisbelgium.be

Index	Datum	Omschrijving	Projectverantw.	PK
A	januari 2016	Opmaak plan		
B	oktober 2016	Tweede versie	Ontwerper	PK
C	november 2016	Derde versie		
D	januari 2017	Vierde versie	Getekend	TC
E	februari 2018	Vijfde versie		
F	mei 2018	Aanpassingen na plenaire vergadering	Schaal	1/1000
G	januari 2019	Aanpassingen na voorlopige vaststelling en openbaar onderzoek	Formaat	A1
H	april 2019	Versie voor definitieve vaststelling		

Bestandslocatie: G:\00\_PIB\0111BE0111001555\0123\_BlaueBoulevard\Grafisch\AutCAD\BE0111001555\_0123\_uk\_16H\_VGPpost.dwg (25 Apr 2019 - 2:47)

Projectnr.: BE0111.001555-0123

**Verordenend grafisch plan**

Volgens artikel 2.2, 131.3° en 2.2.2§1 van de Vlaamse Codex Ruimtelijke Ordening van 01/09/2009.

Plannr.: 1/2