




Legende

- Afbakening RUP
- Afbakening deelplan
- Deelplan 5 - Slachthuiswijk**
- Art. 5.1 Slachthuiswijk - Woonzone 1 (wl7)
- Art. 5.2 Slachthuiswijk - Woonzone 2 (wm8 - wm9)
- Art. 5.3 Slachthuiswijk - Woonzone 3 (wh4 - wh6)
- Art. 5.4 Slachthuiswijk - Zone voor gemeenschapsvoorzieningen
- Art. 5.5 Slachthuiswijk - Overdrukzone voor ondergrondse parking
- Art. 5.10 Slachthuiswijk - Parkzone (op2 - op5)
- Art. 5.11 Slachthuiswijk - Zone voor openbare weg
- Art. 5.12 Slachthuiswijk - Zone voor kade
- Art. 5.13 Slachthuiswijk - Zone voor waterweg
- Art. 5.14 Slachthuiswijk - Zone voor bestaande waterloop
- Art. 5.15 Slachthuiswijk - Overbruggingen (overdruk)
- Art. 5.16 Slachthuiswijk - Overdrukzone voor afrit Singel (indicatief)
- Art. 5.17 Slachthuiswijk - Bouwvrije zone langs waterloop (overdruk)
- Art. 5.21 Slachthuiswijk - Gemotoriseerd verkeersverbinding (indicatief)
- Art. 5.22.1 Slachthuiswijk - Langzaam verkeersverbinding (indicatief)
- Art. 5.22.2 Slachthuiswijk - Langzaam verkeersverbinding (indicatief)
- Slachthuiswijk - Hoger bebouwd accent

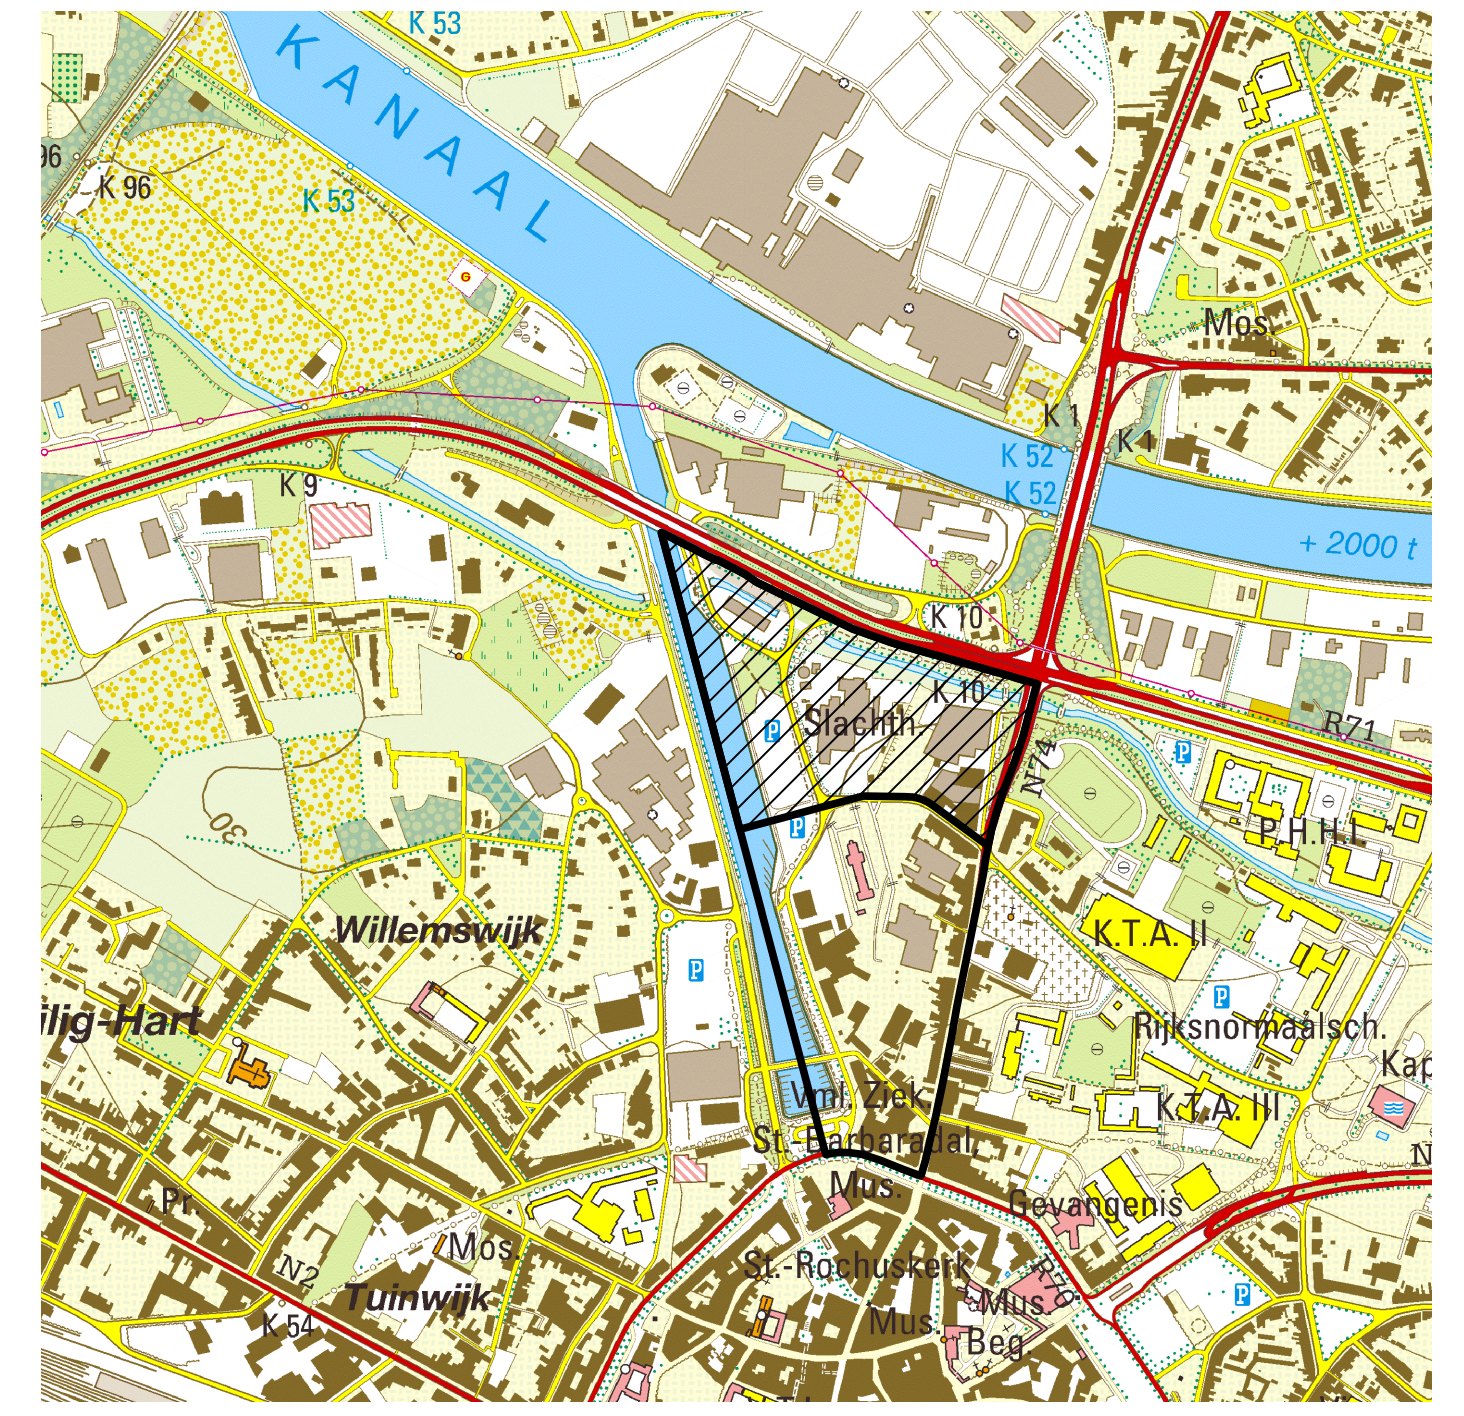

Liggingplan (schaal 1/10 000)

Het verordenend grafisch plan is opgemaakt op basis van de beschikbare kadasterkaarten, zijnde GRB toestand 15/11/2014 (AGIV), niet op basis van een volledig opmetingsplan. Bij interpretatie van de zoneringen dient rekening gehouden te worden met mogelijke afwijkingen van de werkelijke toestand omwille van het gebruik van deze kaarten als basis voor het grafisch plan.

In toepassing van art. 4.6.5§1 van de Vlaamse Codex van 01/09/2009 worden alle verkavelingen of delen van verkavelingen binnen de grenzen van het RUP vernietigd na het in werking treden van dit RUP.

Opdracht

RUP 224 Blauwe Boulevard Oost
Deelplan 5 Slachthuiswijk
 RUP_71022_214_00224_00001



Opdrachtgever
 stad Hasselt
 Limburgplein 1
 3500 Hasselt
 Tel. 011 23 93 79

Ruimtelijke Planner
 Piel Kiekens

Voorlopig vastgesteld door de gemeenteraad in zitting van 26/06/2018

Het College van Burgemeester en Schepenen bevestigt dat onderhavig plan ten gemeentehuize ter inzage van het publiek werd neergelegd gedurende het openbaar onderzoek van 20/08/2018 tot en met 18/10/2018

Definitief vastgesteld door de gemeenteraad in zitting van 28/05/2019
 bij bevel
 de algemeen directeur

de voorzitter gemeenteraad



THV BUUR - ARCADIS
 Sluisstraat 79
 3000 Leuven
 info@arcadisbelgium.be - www.arcadisbelgium.be

Index	Datum	Omschrijving	Projectverantw.	PK
A	januari 2016	Opmaak plan		
B	oktober 2016	Tweede versie	Ontwerper	PK
C	november 2016	Derde versie	Getekend	TC
D	januari 2017	Vierde versie		
E	februari 2018	Vijfde versie	Schaal	1/1000
F	mei 2018	Aanpassingen na plenaire vergadering	Formaat	A1
G	januari 2019	Aanpassingen na voorlopige vaststelling en openbaar onderzoek		
H	april 2019	Versie voor definitieve vaststelling		