

LEGENDE REGISTER PLANBATEN/PLANSCHADE


- ALGEMENE BEPALINGEN**
- bestaande perceelsgrens
 - bestaand privaat gebouw
 - grens van het ruimtelijk uitvoeringsplan
 - geen planbaten, planschade verschuldigd
- PLANBATEN MOGELIJK**
- natuur --> wonen
- PLANSCHADE MOGELIJK**
- wonen --> overig groen

LEGENDE PLAN BESTAANDE TOESTAND

- Grens van het Ruimtelijk Uitvoeringsplan
- Grens bestemming gewestplan
- Agrarisch gebied
- Grens BPA Ter Poorten
- Perceelsgrens
- Gebouw / Blinde gevel
- Aantal bouwlagen
- Toegang autobergplaats
- Opri+Toegang
- Bushalte
- Hoogspanningsleiding
- Draadafsluiting / hekwerk
- Talud
- Goedgekeurde verkaveling met dossiernr. stedebouw
- Haag
- Loofboom
- Naaldboom
- Hoge beplanting
- Bosrand

LEGENDE GRAFISCH PLAN

- | code | verklaring | art. |
|-----------------------------|---|------|
| ALGEMENE BEPALINGEN | | |
| | bestaande perceelsgrens | |
| | bestaand privaat gebouw | |
| | grens van het ruimtelijk uitvoeringsplan | |
| | overdruk hoogspanningslijn | |
| WONEN | | |
| | zone voor kasteel met gemengde bestemming | 1 |
| OVERIG GROEN | | |
| | zone voor park | 2 |
| RESERVAAT EN NATUUR | | |
| | zone voor natuurgebied | 3 |
| OVERIGE AANDUIDINGEN | | |
| | overdruk C | 2 |
| | overdruk ontsluiting | 2 |

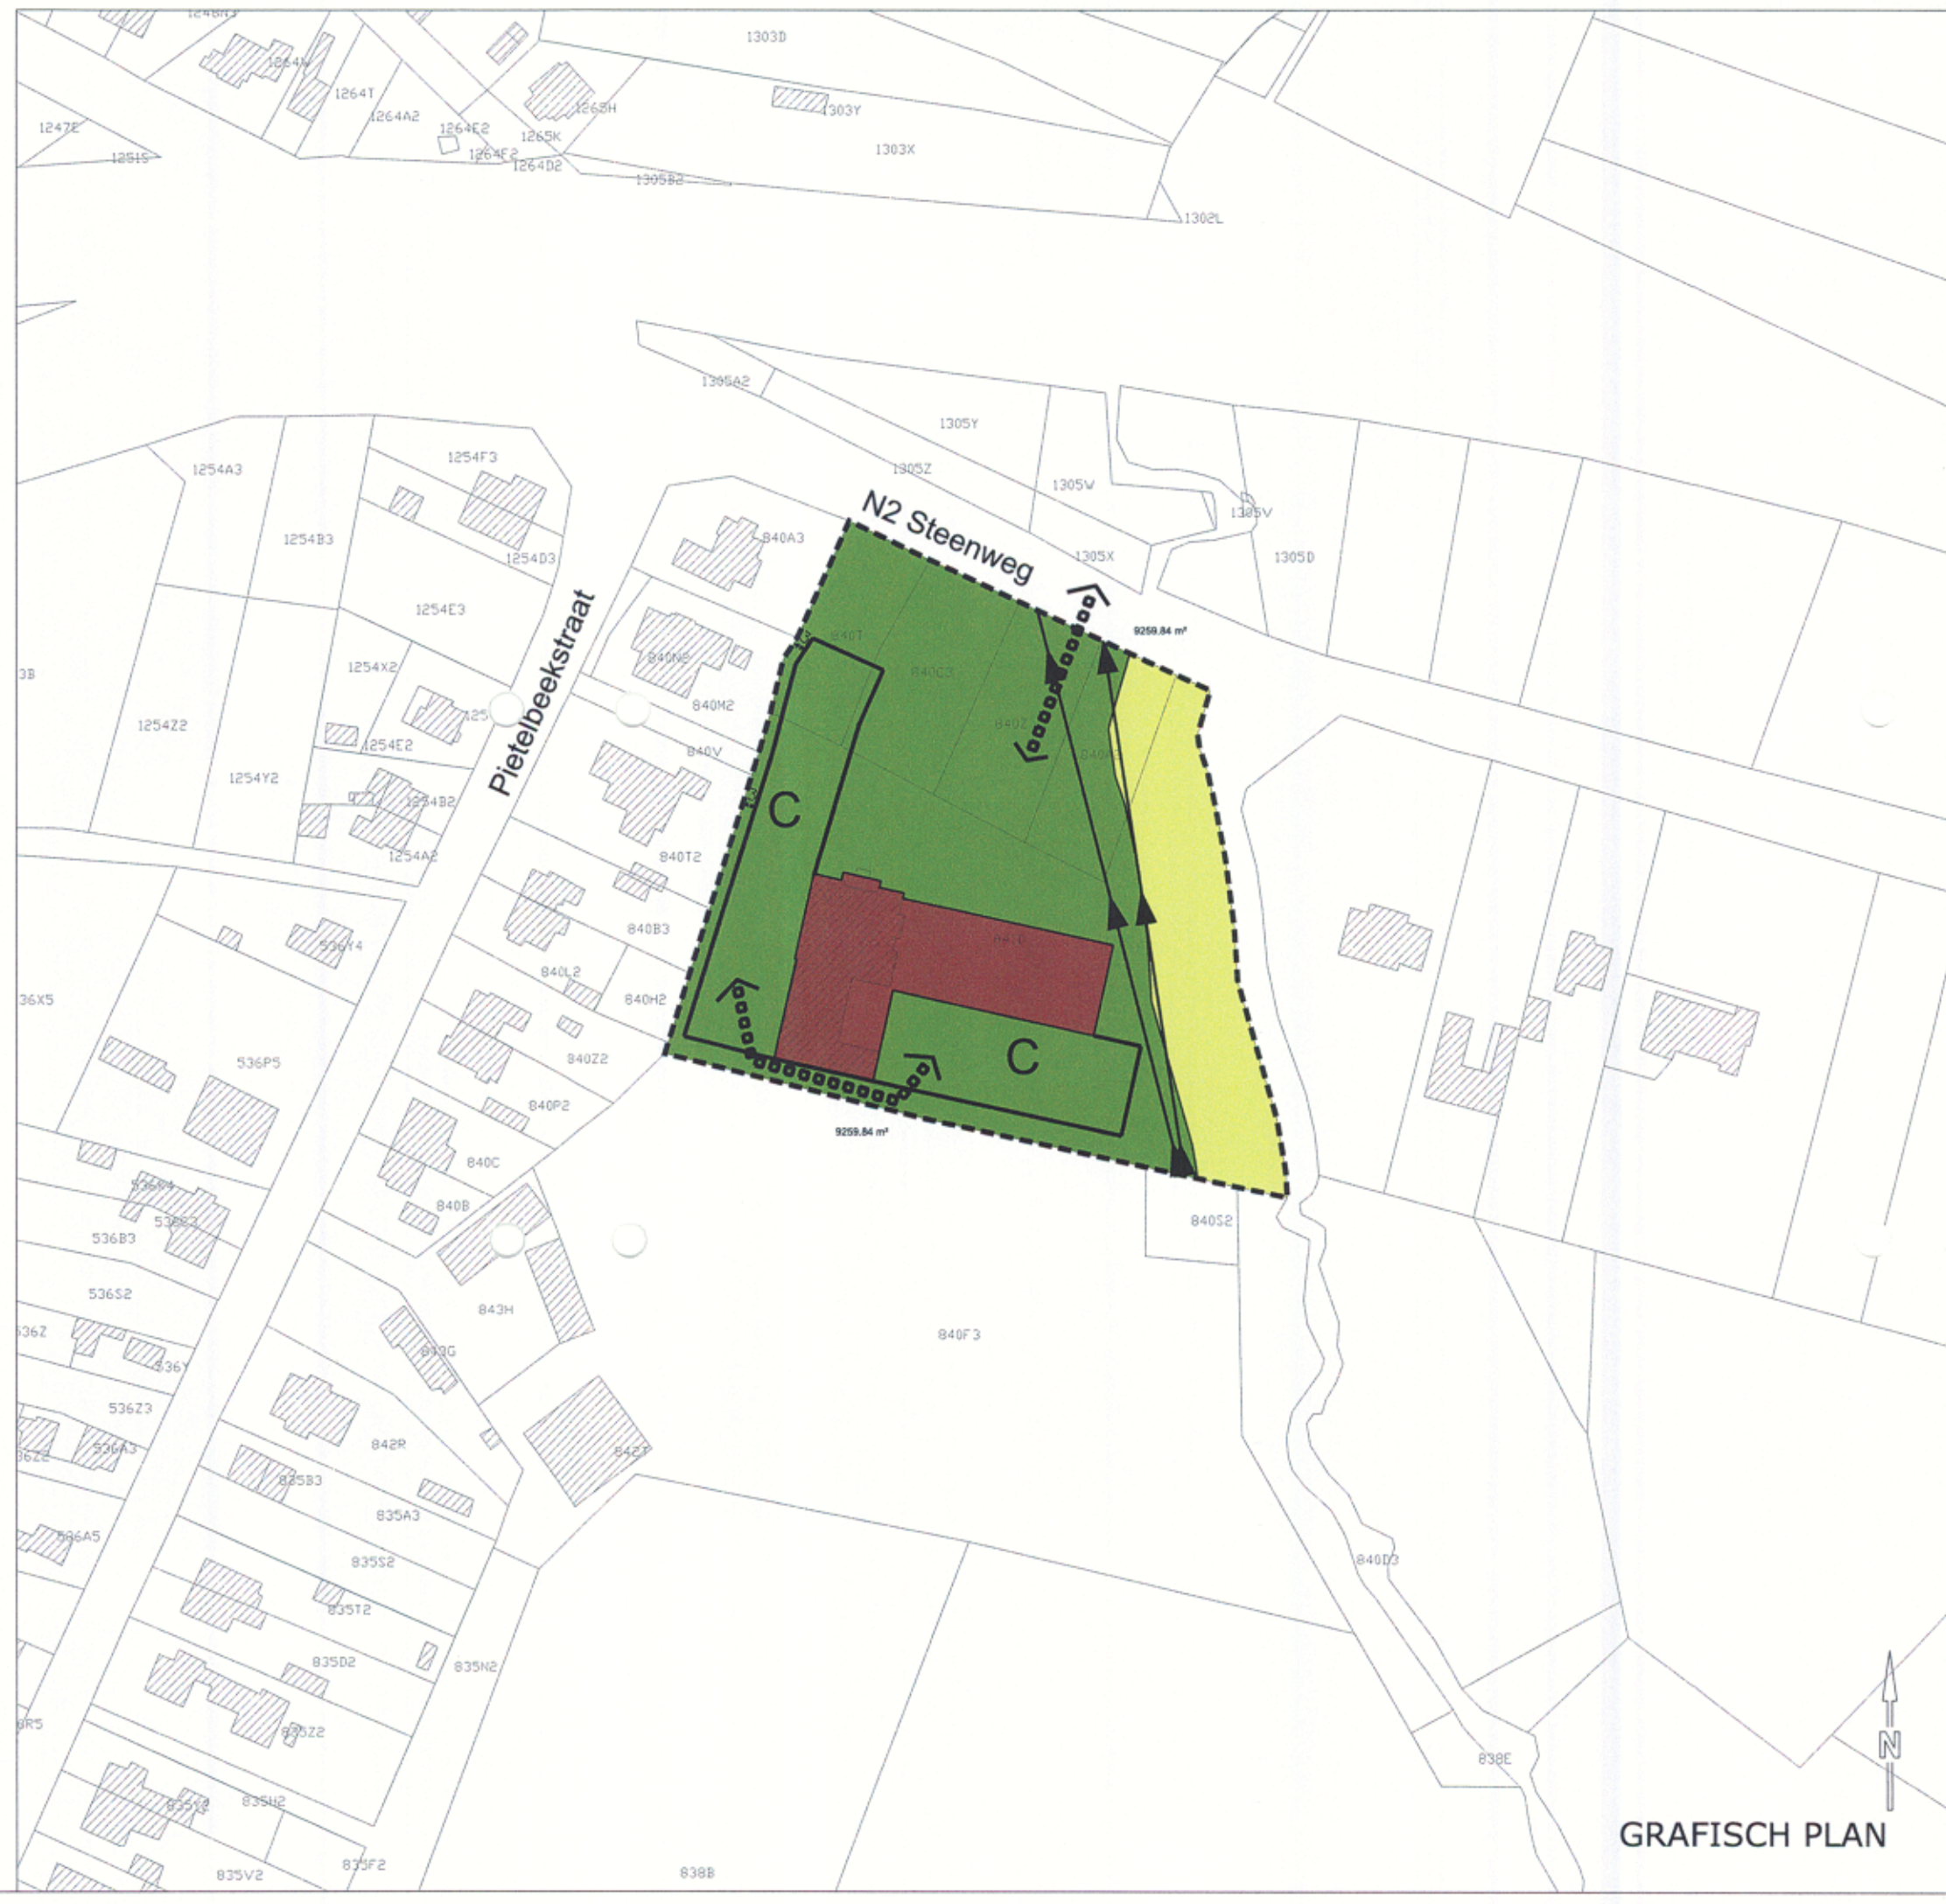

PROVINCIE Limburg
GEMEENTE Hasselt

GEZIEN EN VOORLOPIG VASTGESTELD DOOR DE GEMEENTERAAD IN VERGADERING VAN

de SECRETARIS de VOORZITTER

HET COLLEGE VAN BURGEMEESTER EN SCHEPENEN BEVESTIGT DAT ONDERHAAVIG PLAN TER INZAGE VAN HET PUBLIEK OP HET GEMEENTEHUIS WERD NEERGELEGD VAN TOT

de SECRETARIS de BURGEMEESTER

GEZIEN EN DEFINITIEF VASTGESTELD DOOR DE GEMEENTERAAD IN VERGADERING VAN

de SECRETARIS de VOORZITTER

Gem Ruimtelijk Uitvoeringsplan nr 205 'Van Havermaet'

Bestaande toestand, Grafisch plan

Register waarvoor planbaten, planschade of gebruikersschade mogelijk is

PROJECTNUMMER: P.002404
PLANNR: RD 01
COMP: 4
INDEX: 4 E

SCHAL: 1/1500
FORMAAT: A1
DATUM: 2/02/2012

TECHNUM