


Grondplan Eerste verdieping

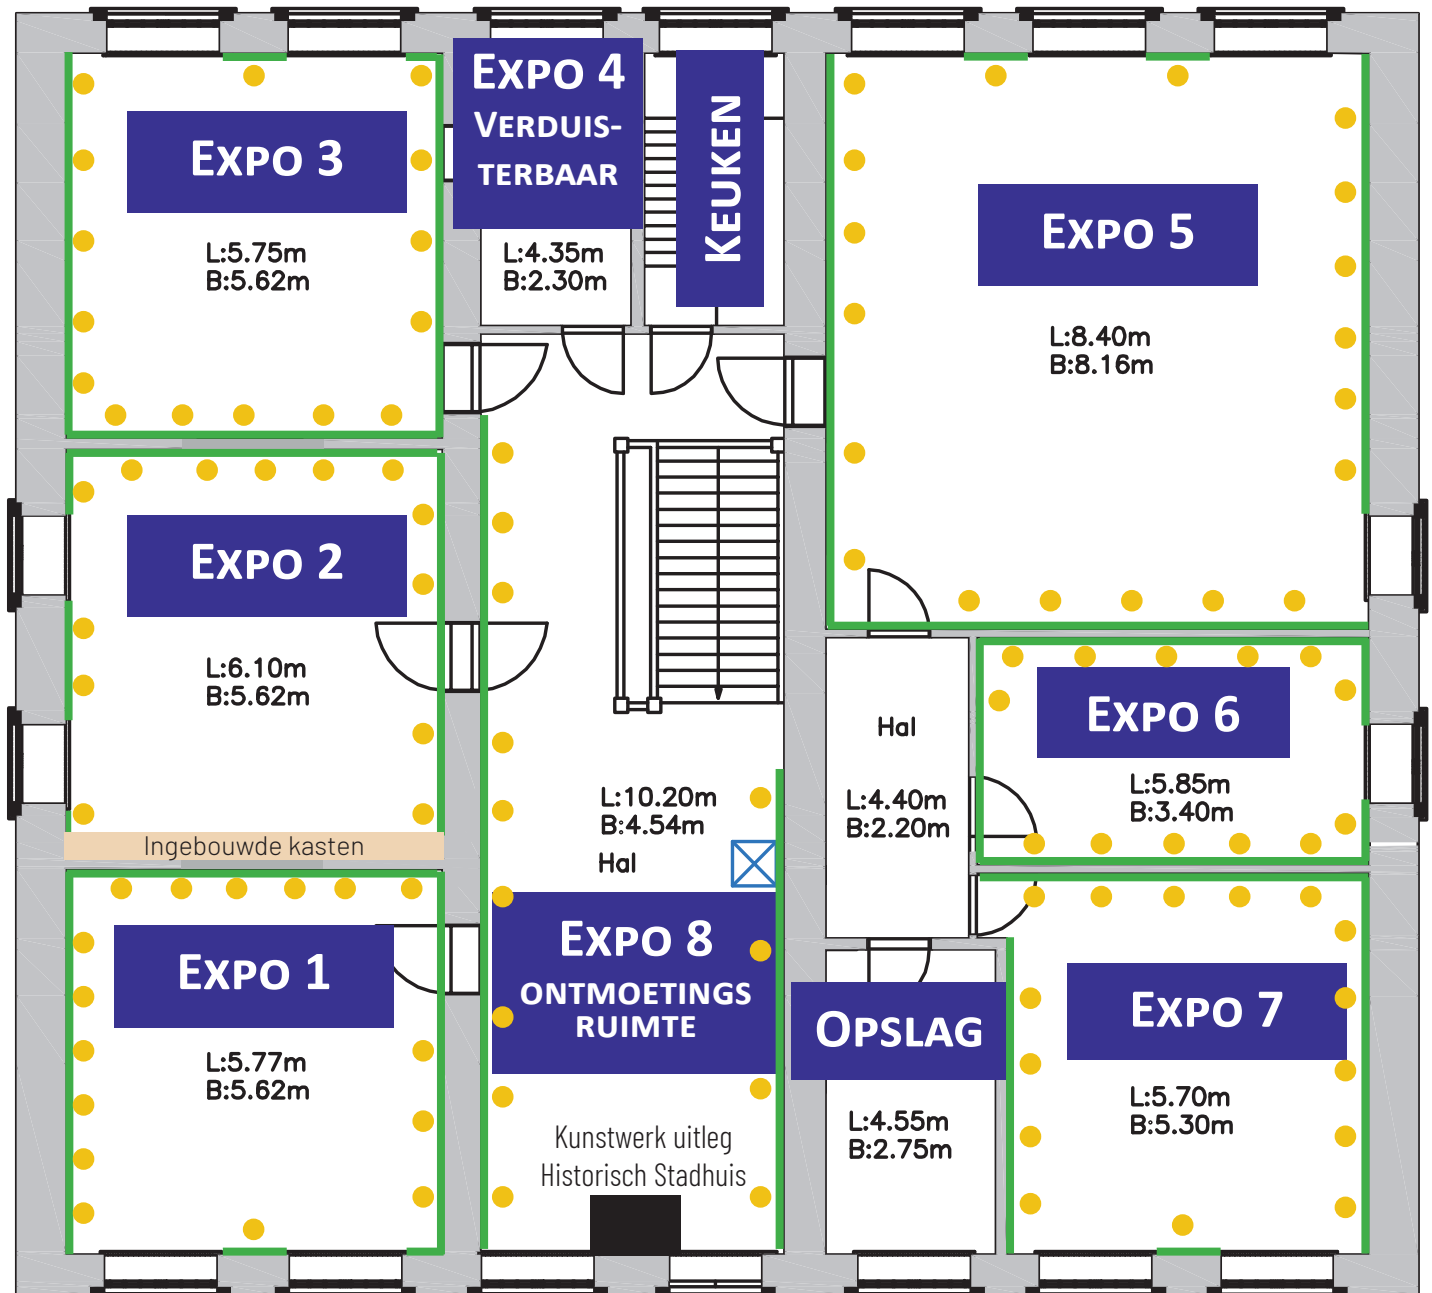

— Ophang railsysteem

● Spotlampen (individueel verstelbaar + uit/aanzetbaar)