



Werken van 2de categorie - Sterke hinder, met omleiding

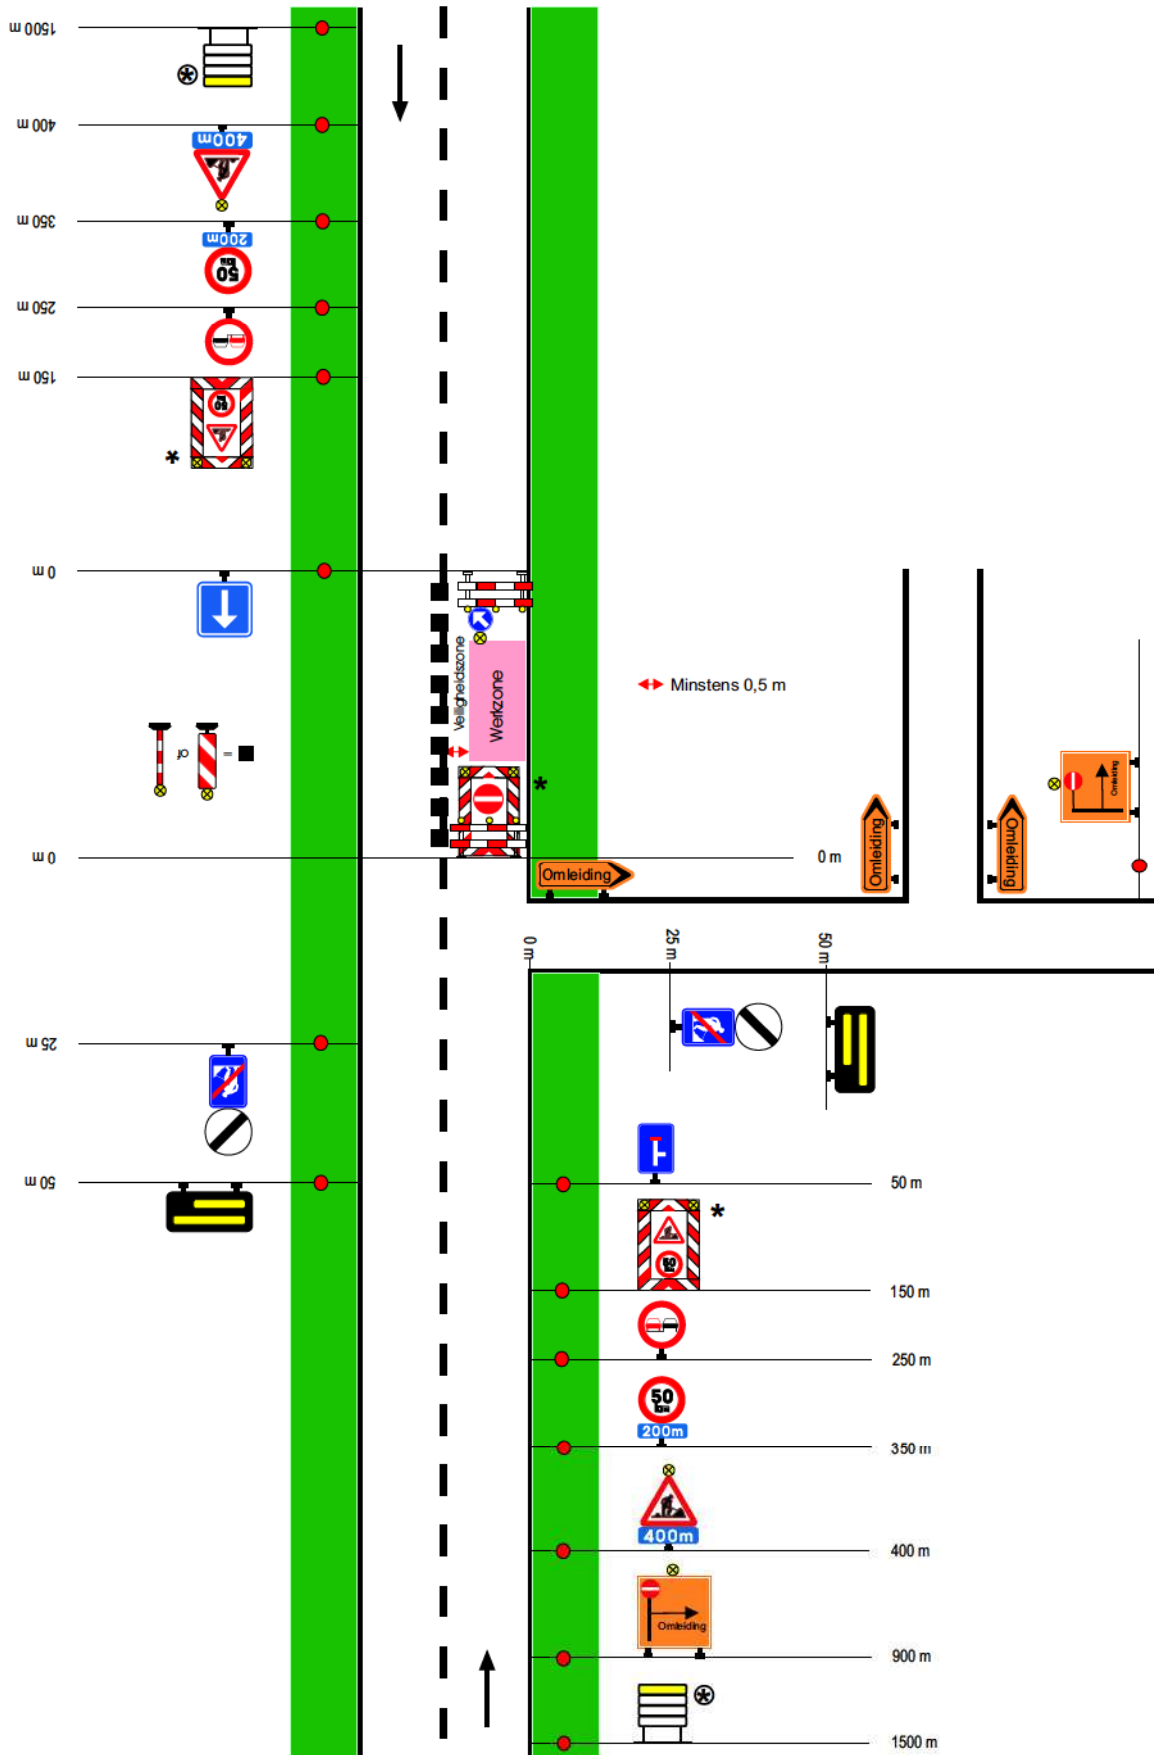


Werken van 2de categorie - Sterke hinder, met driekleurige lichten

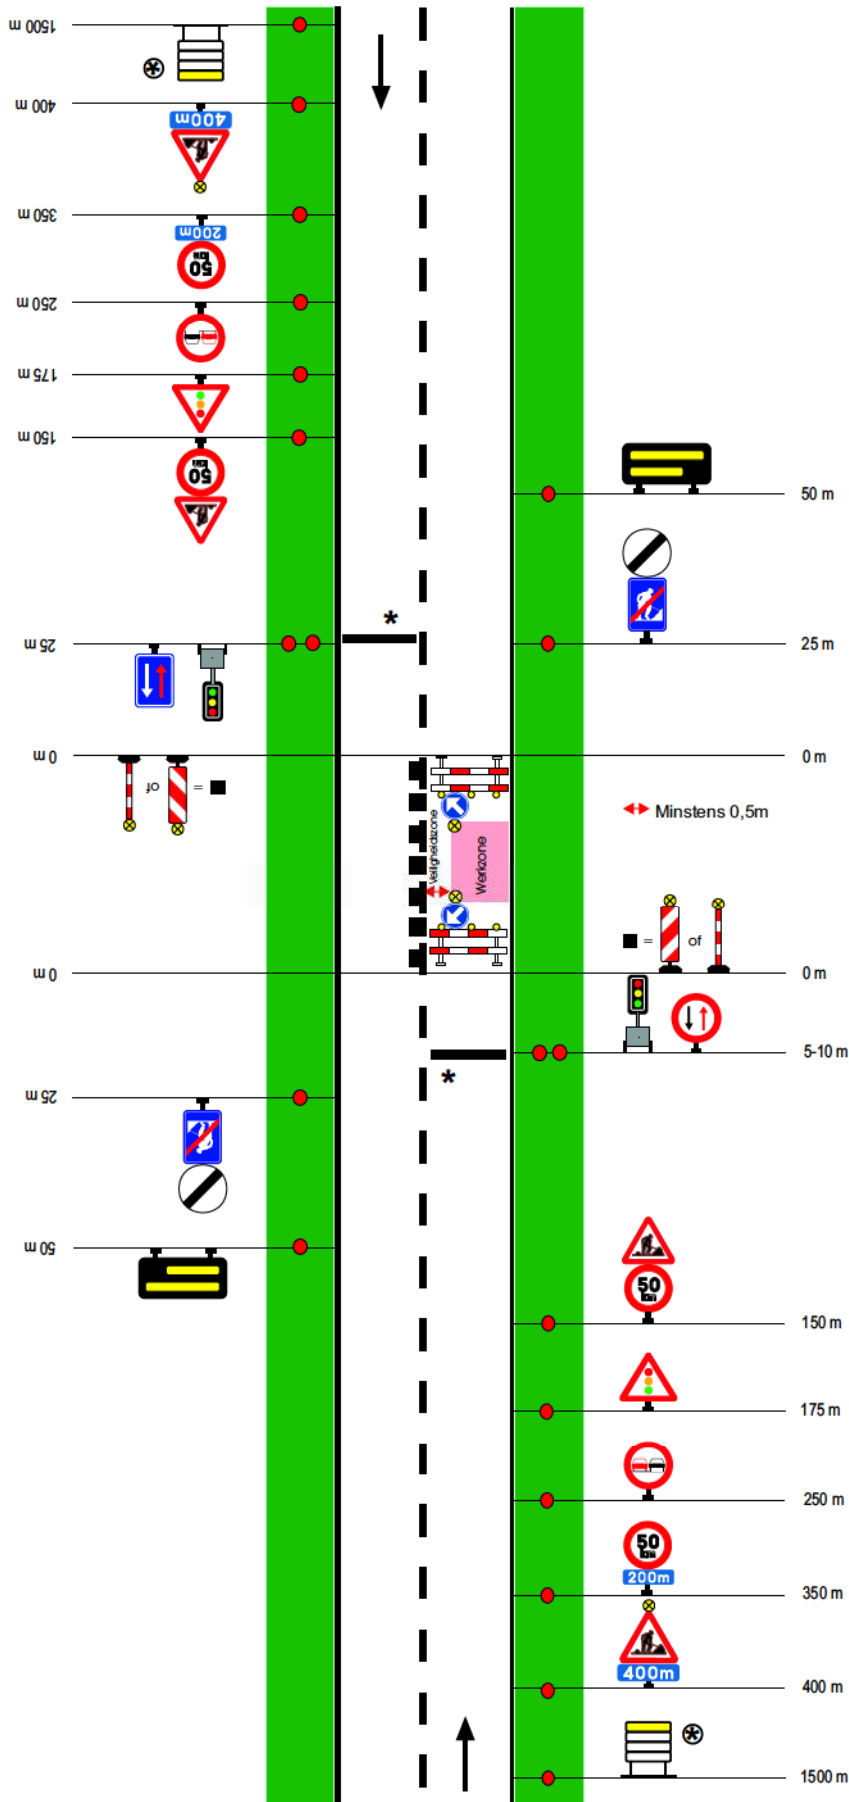


Cat II - S 3

Werken van 2de categorie - Sterke hinder, voorrangsregeling met de borden B19 en B21

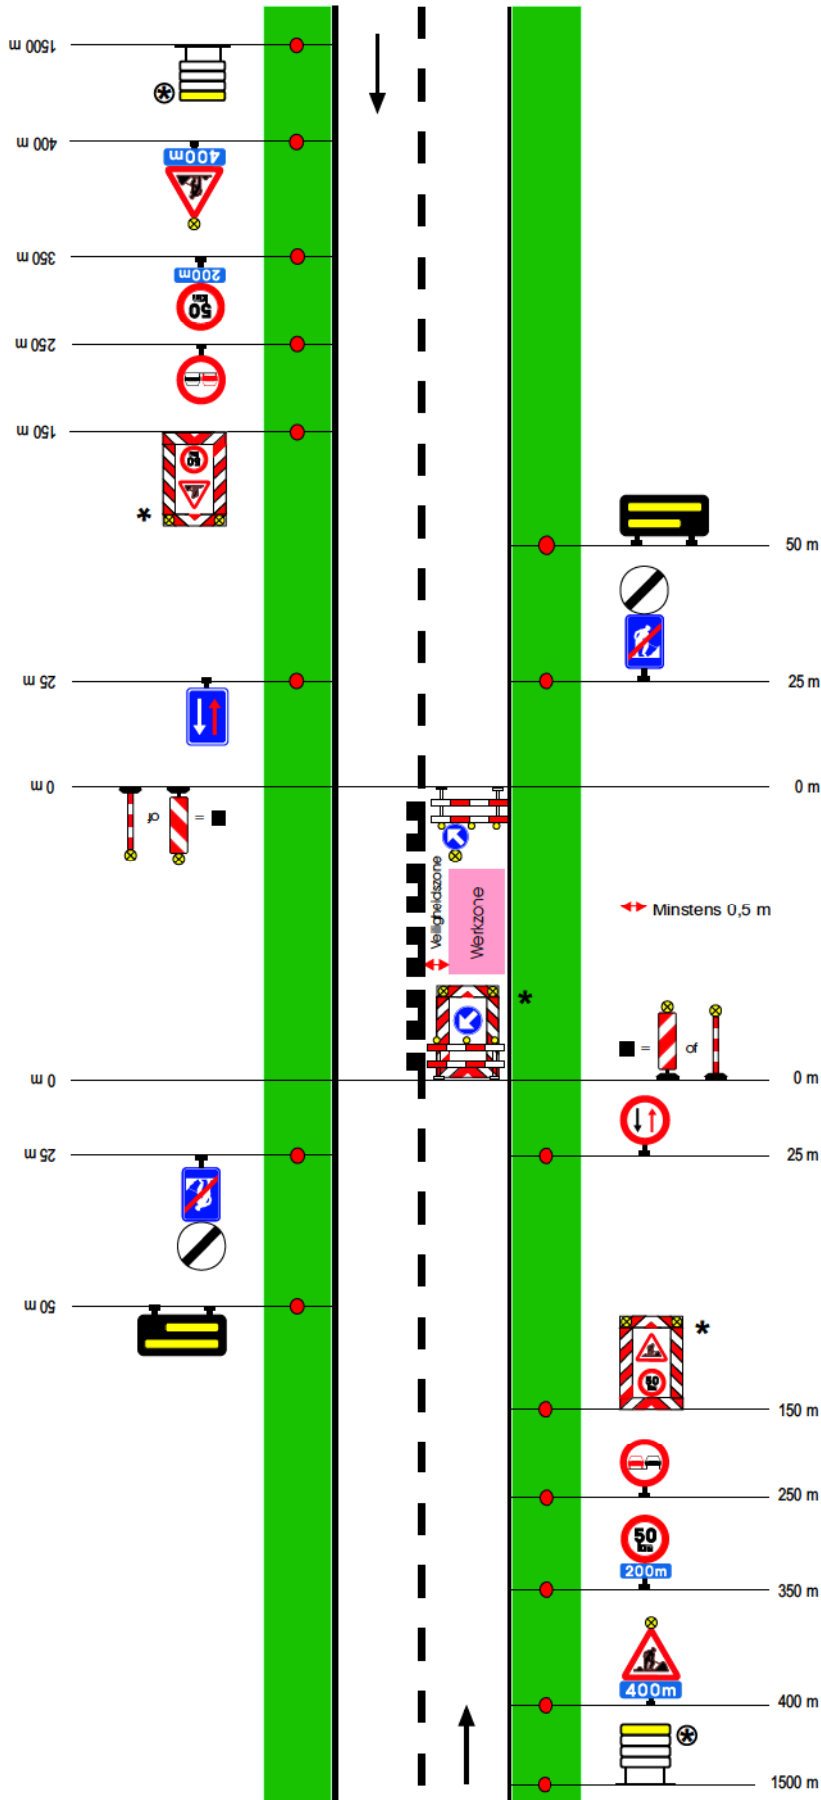


Werken van 2de categorie - Weinig hinder, de inrichting brengt een rijbaanversmalling mee

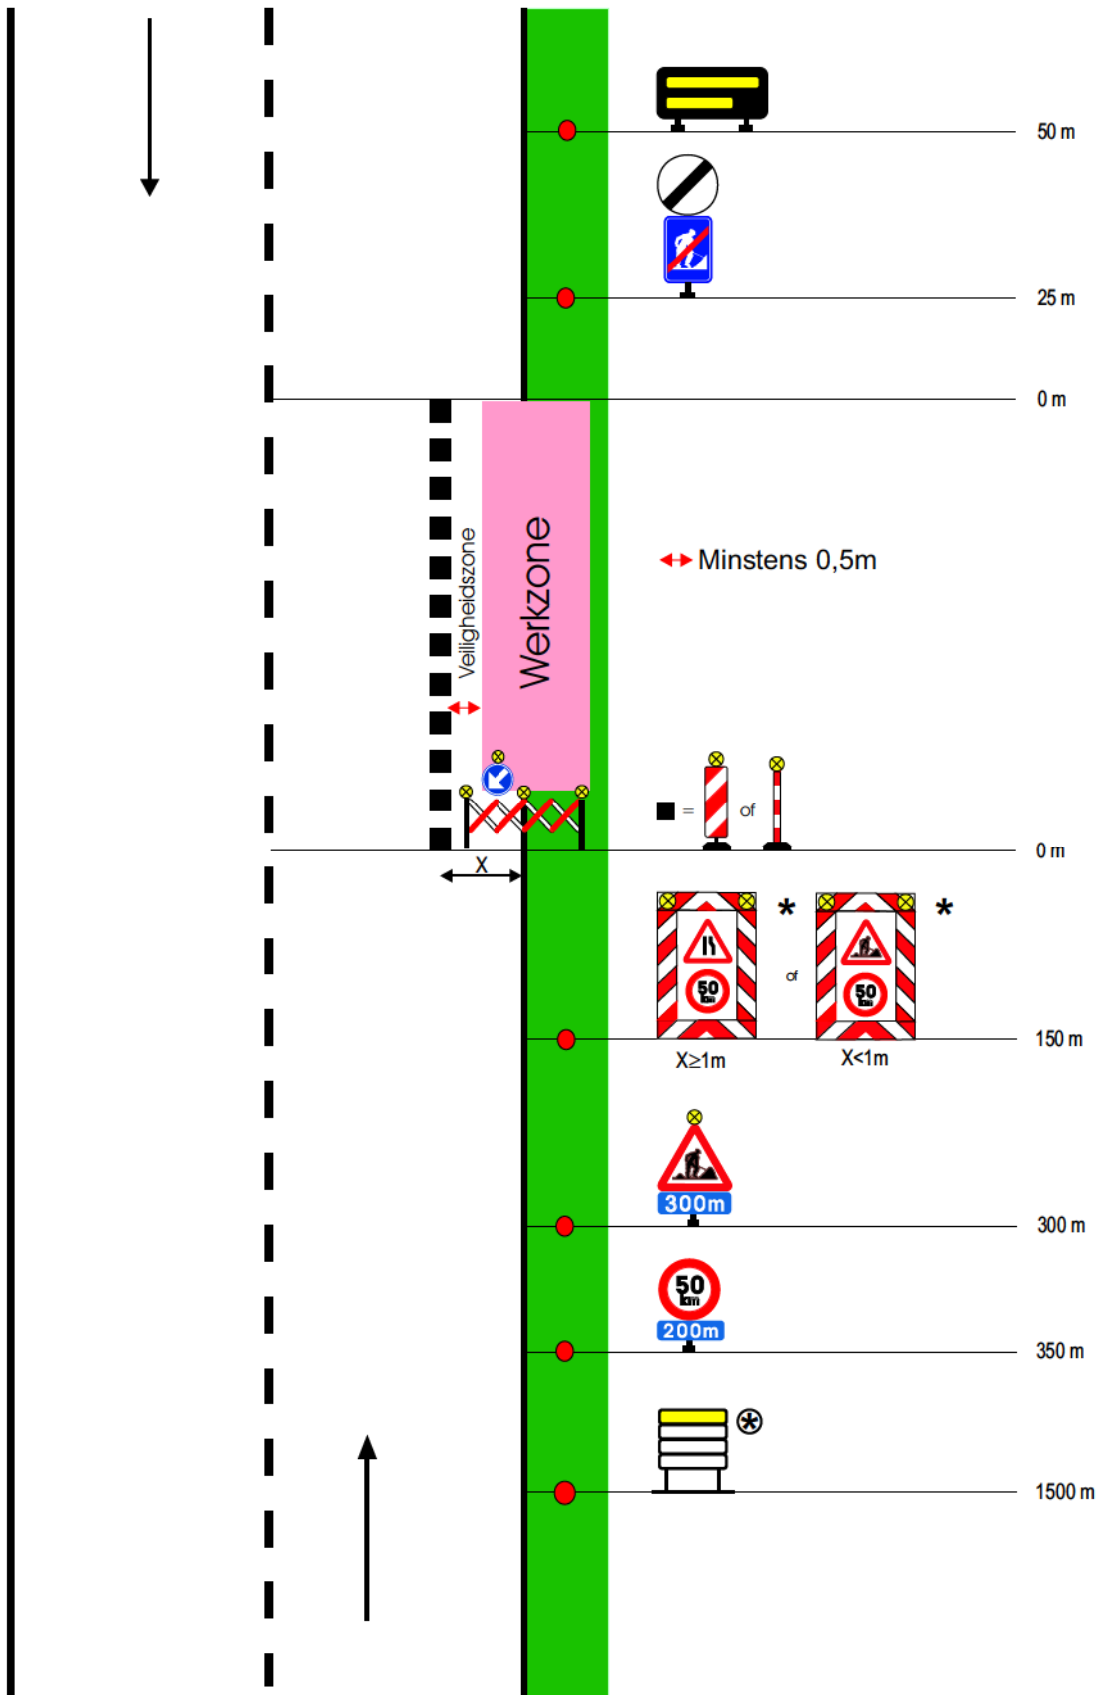

Cat II - S 6

Werken van 2de categorie - Weinig hinder, de inrichting brengt een rijbaanversmalling mee verdeeld over twee rijstroken

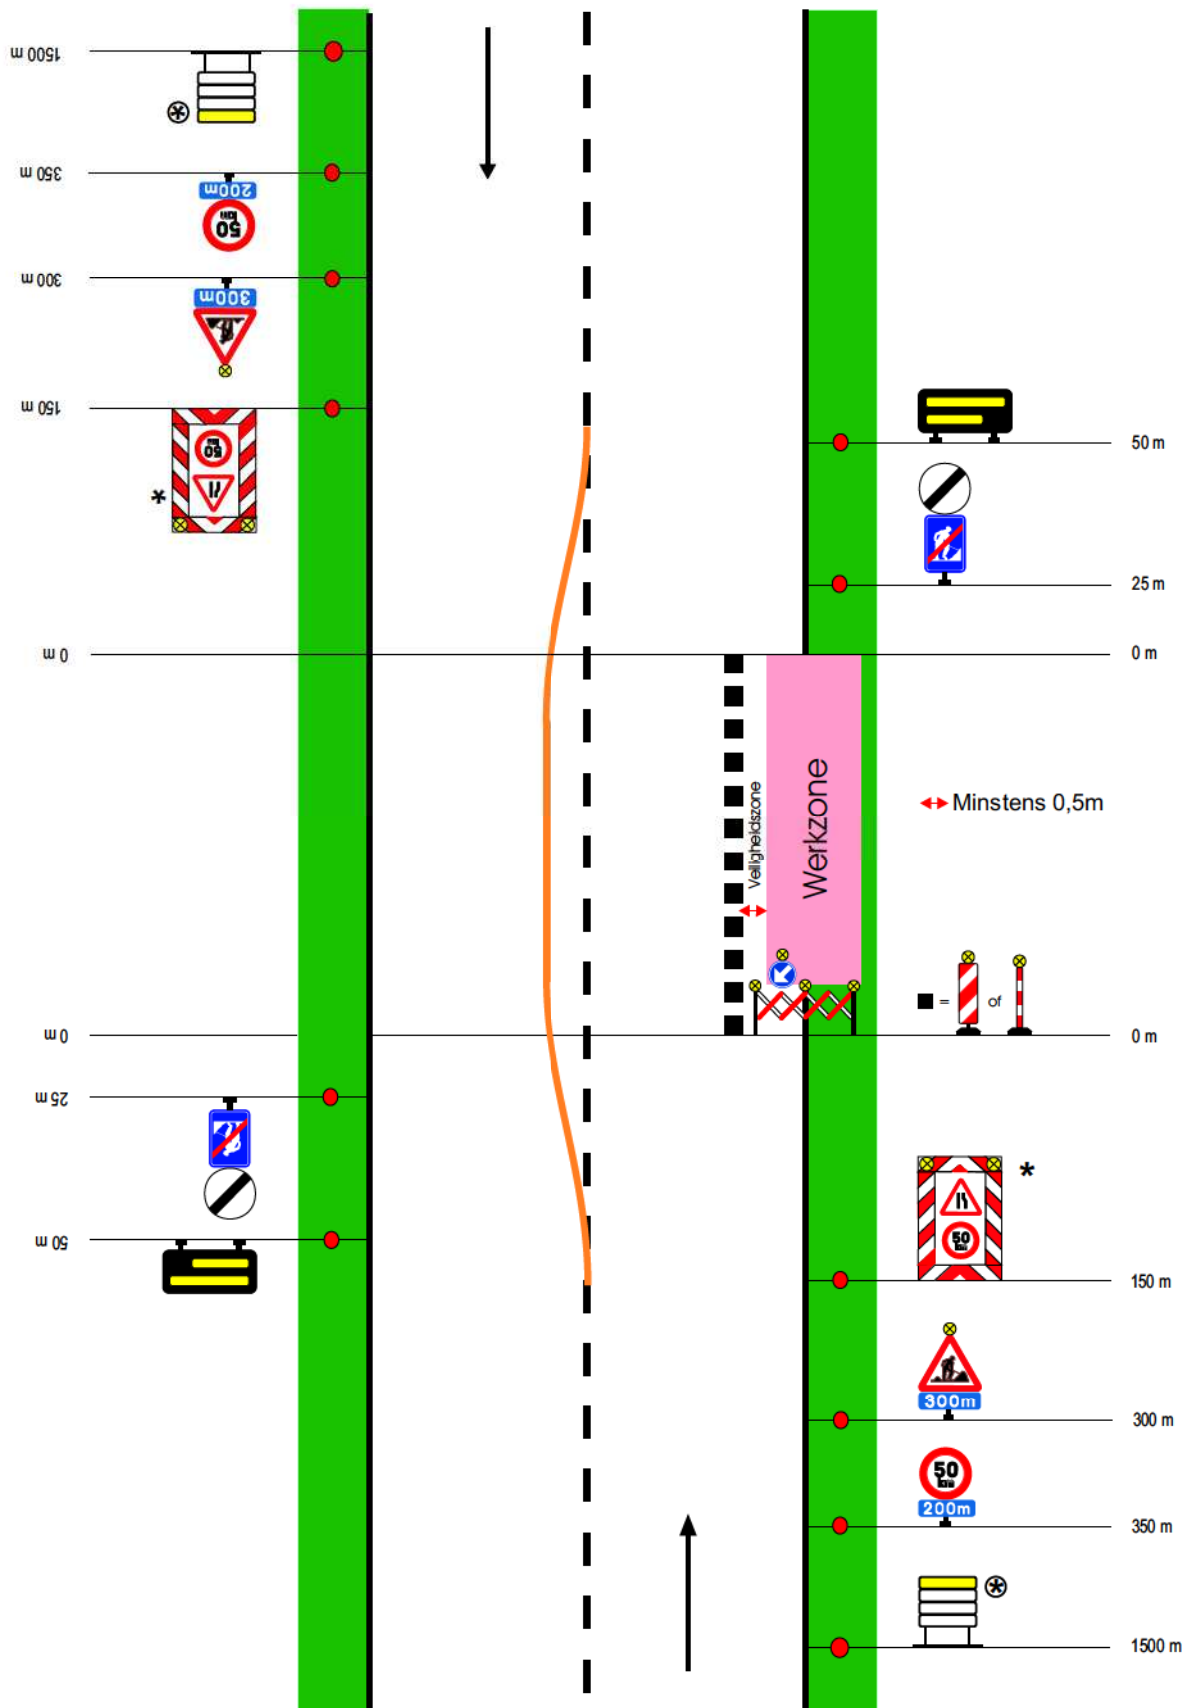

Cat II - S 7