




Werken van 3de categorie - Sterke hinder, met omleiding

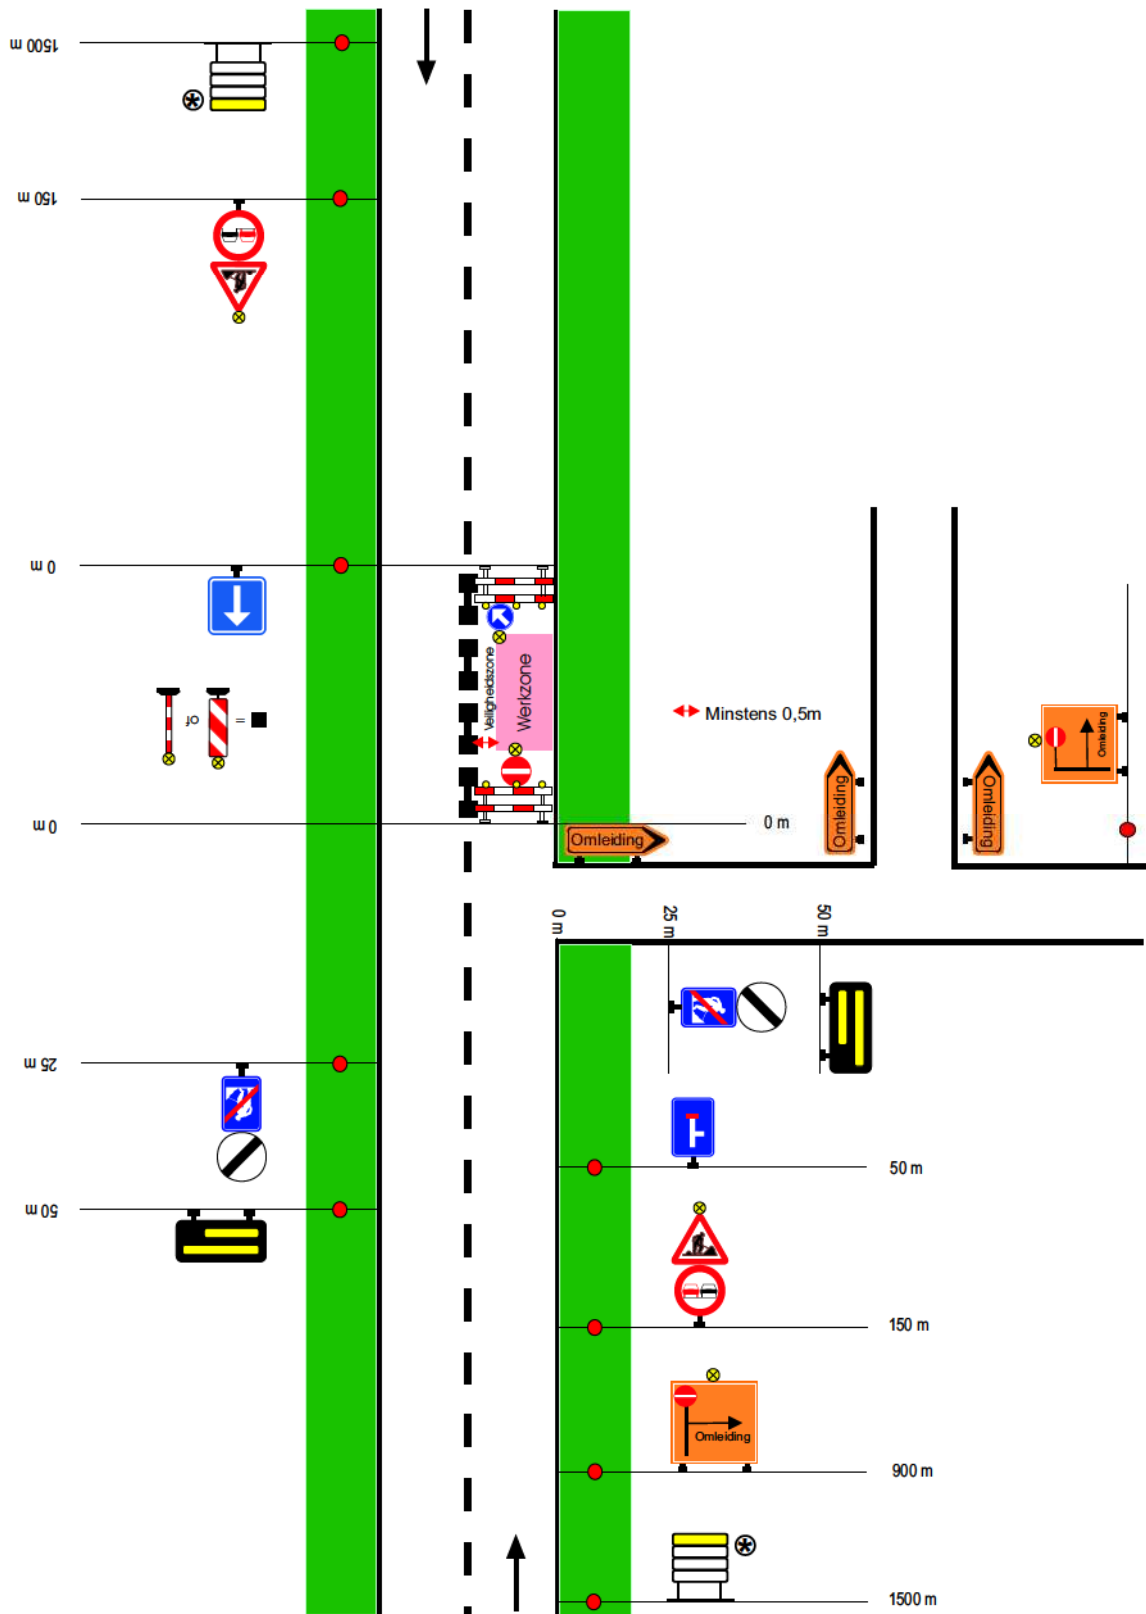


Werken van 3de categorie - Sterke hinder, met omleiding

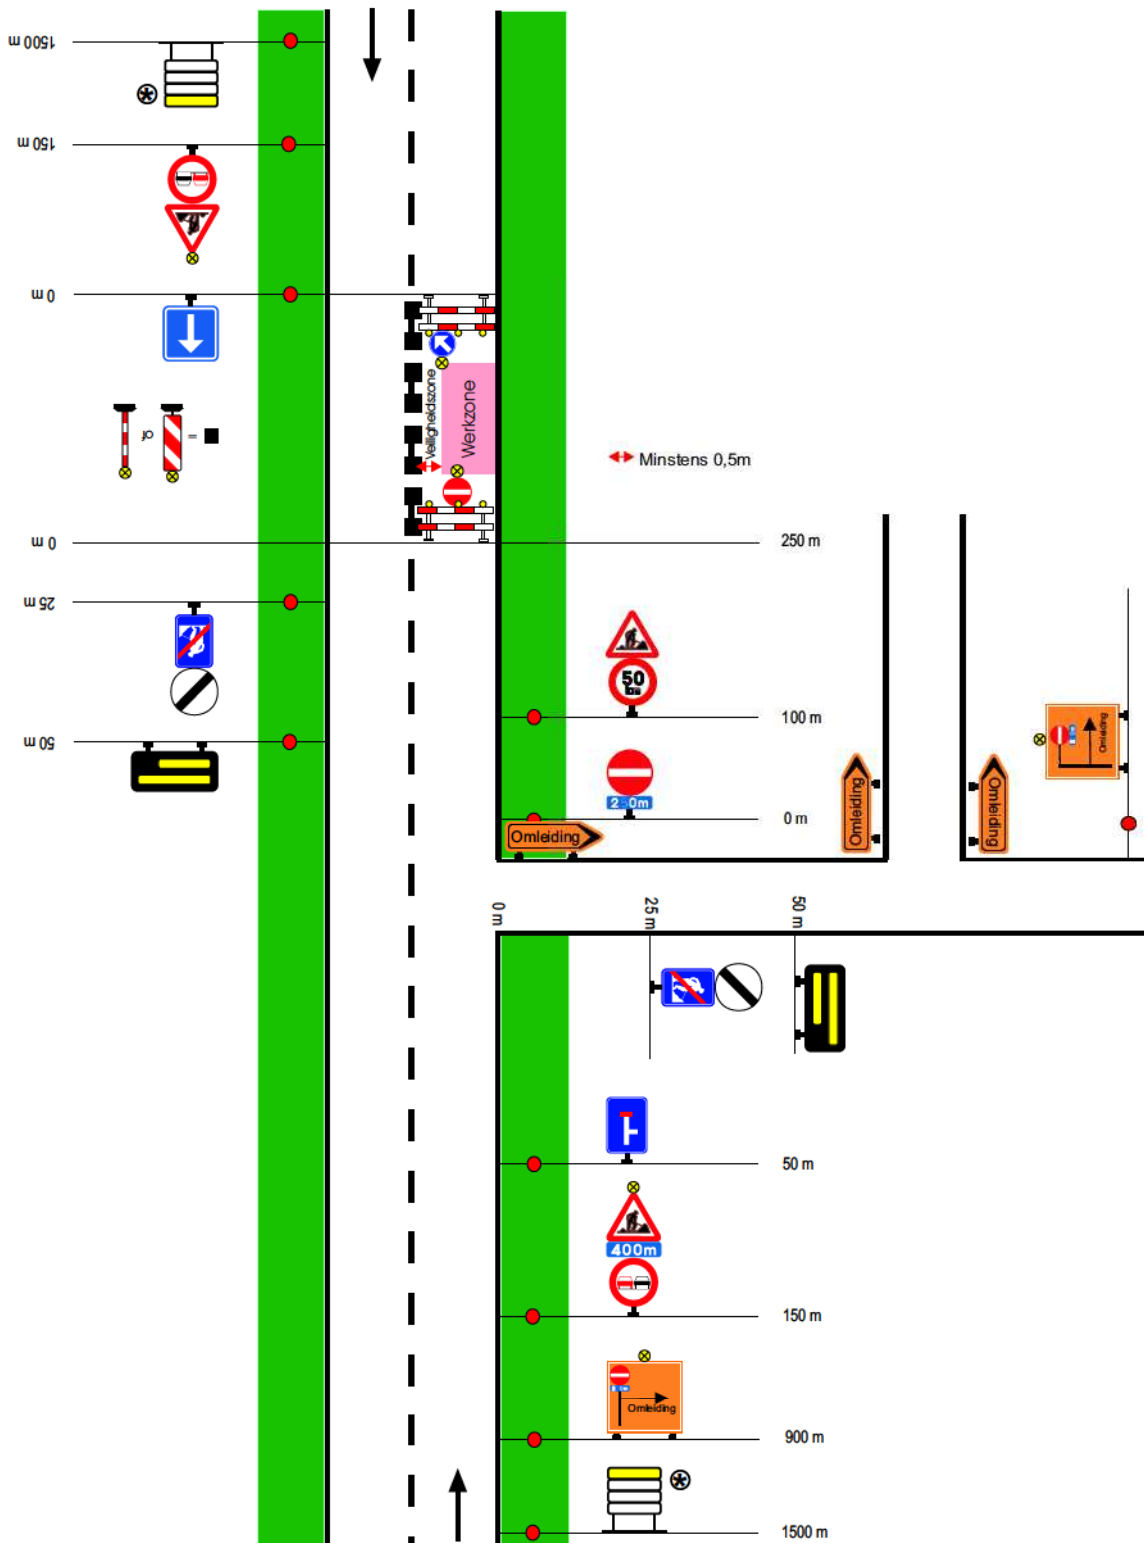


Werken van 3de categorie - Sterke hinder, met driekleurige lichten

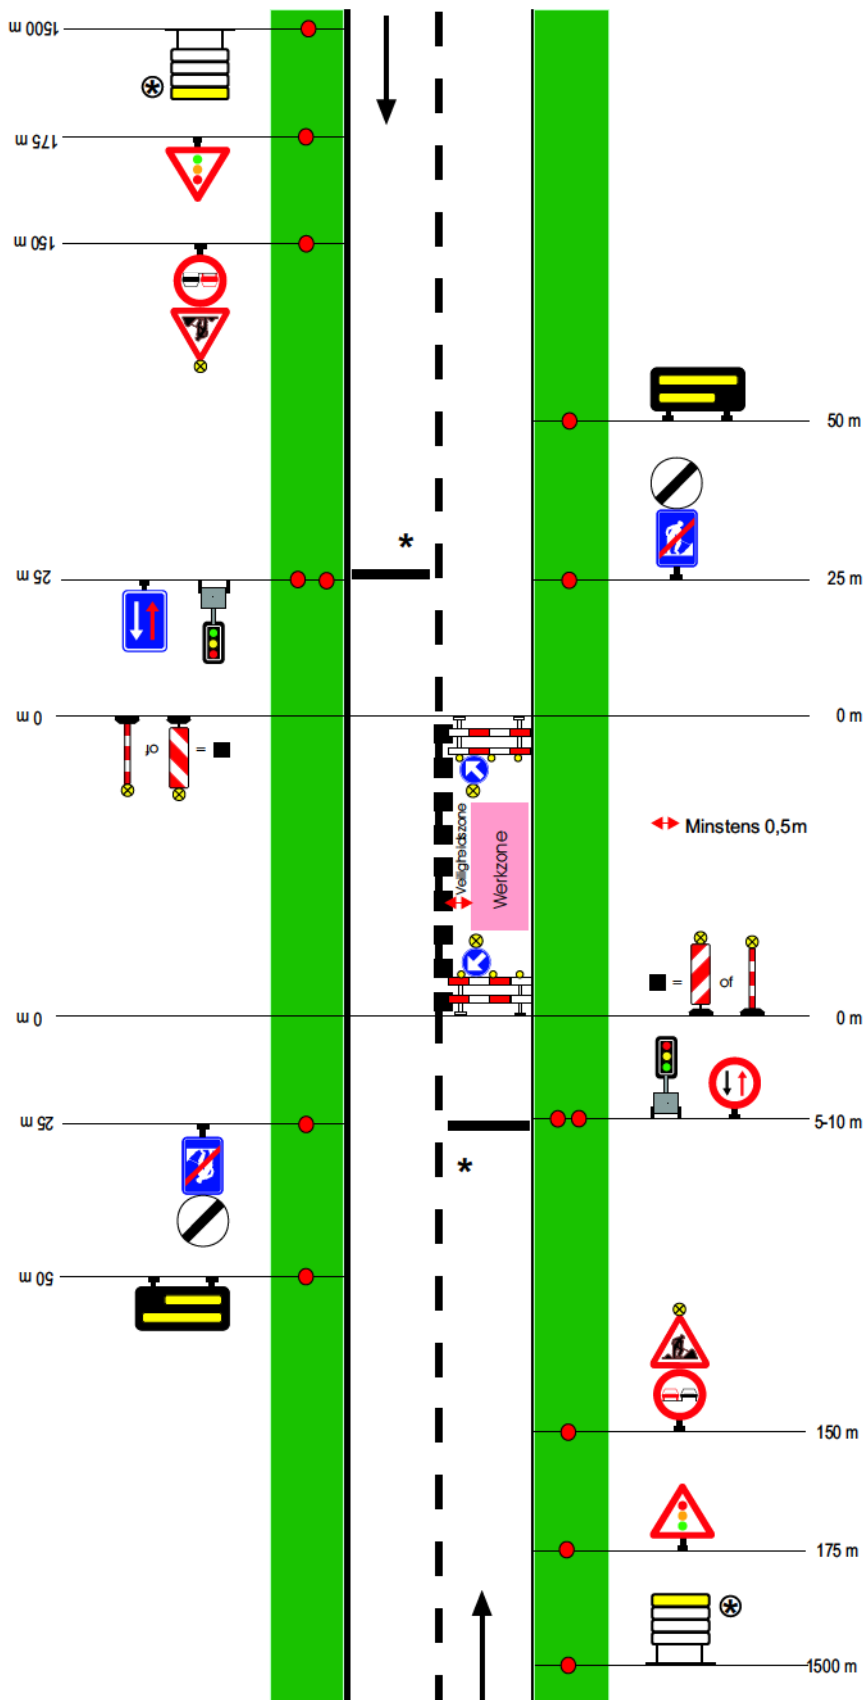

Werken van 3de categorie - Sterke hinder, voorrangsregeling met de borden B19 en B21

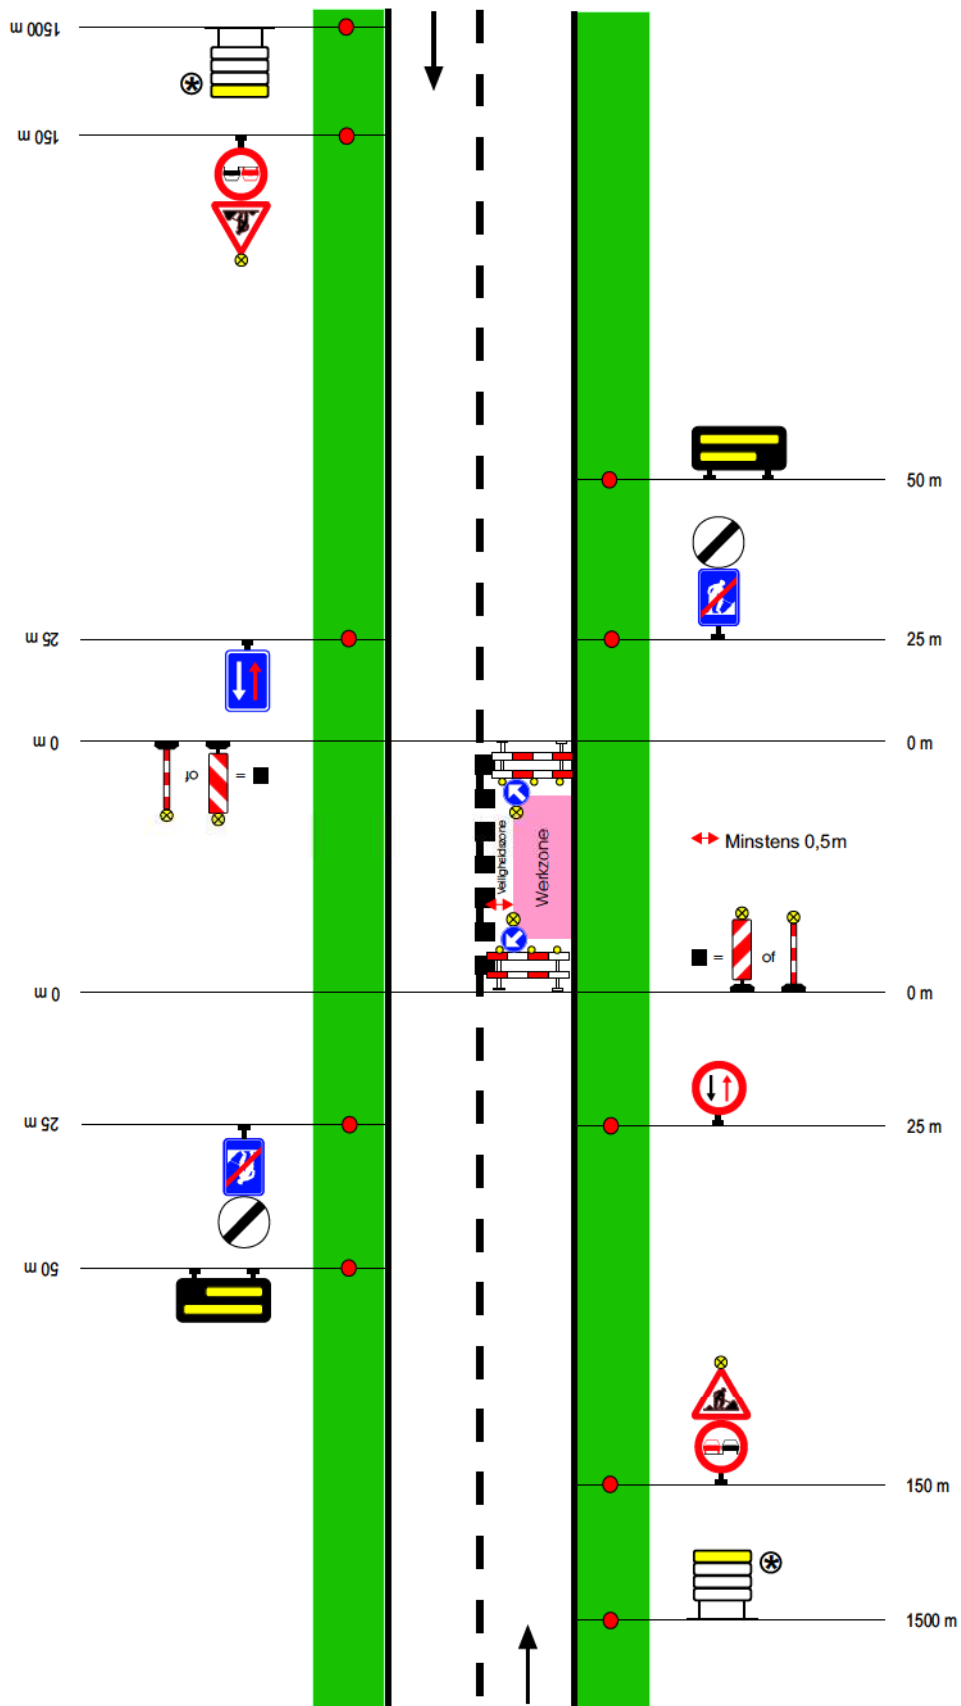


Werken van 3de categorie - Sterke hinder, voorrangregeling met de borden B19 en B21 en met doorgang voor fietsers

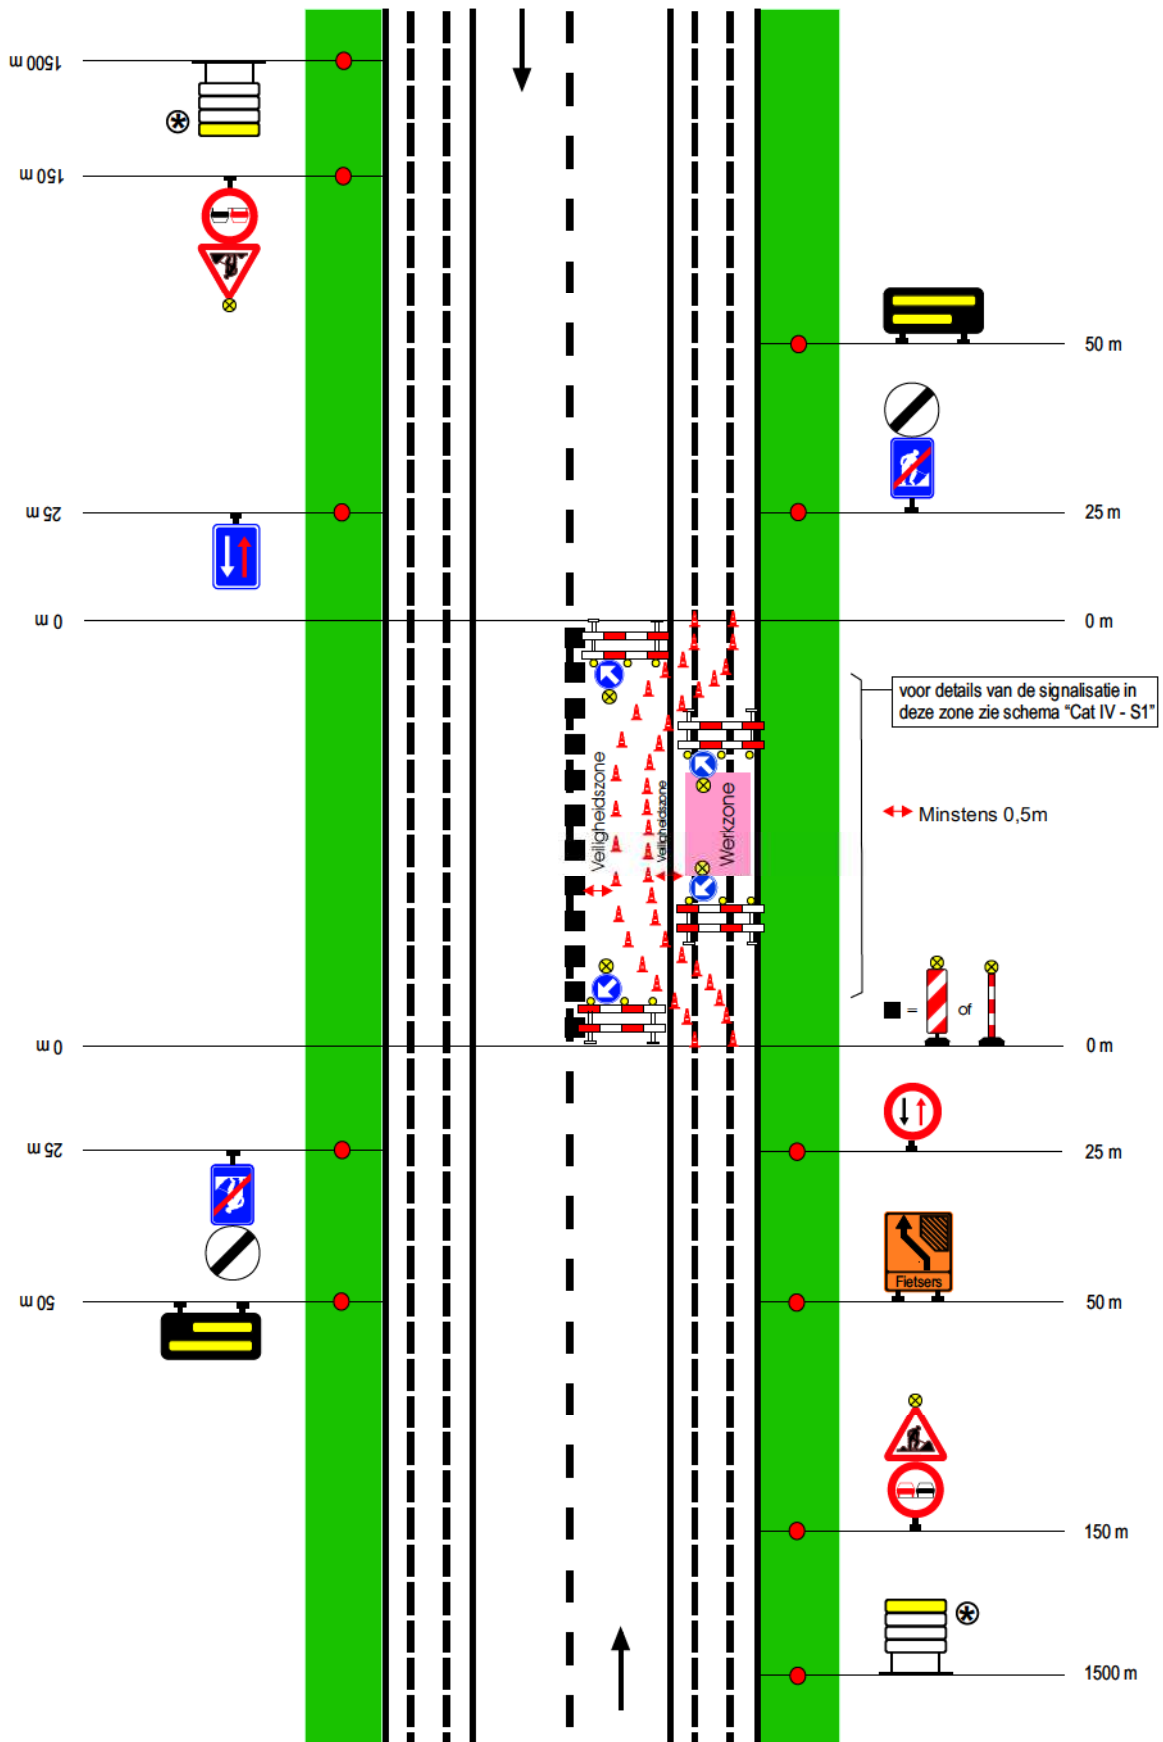

Cat III - S 5

Werken van 3de categorie - Weinig hinder, de inrichting brengt een rijbaanversmalling mee

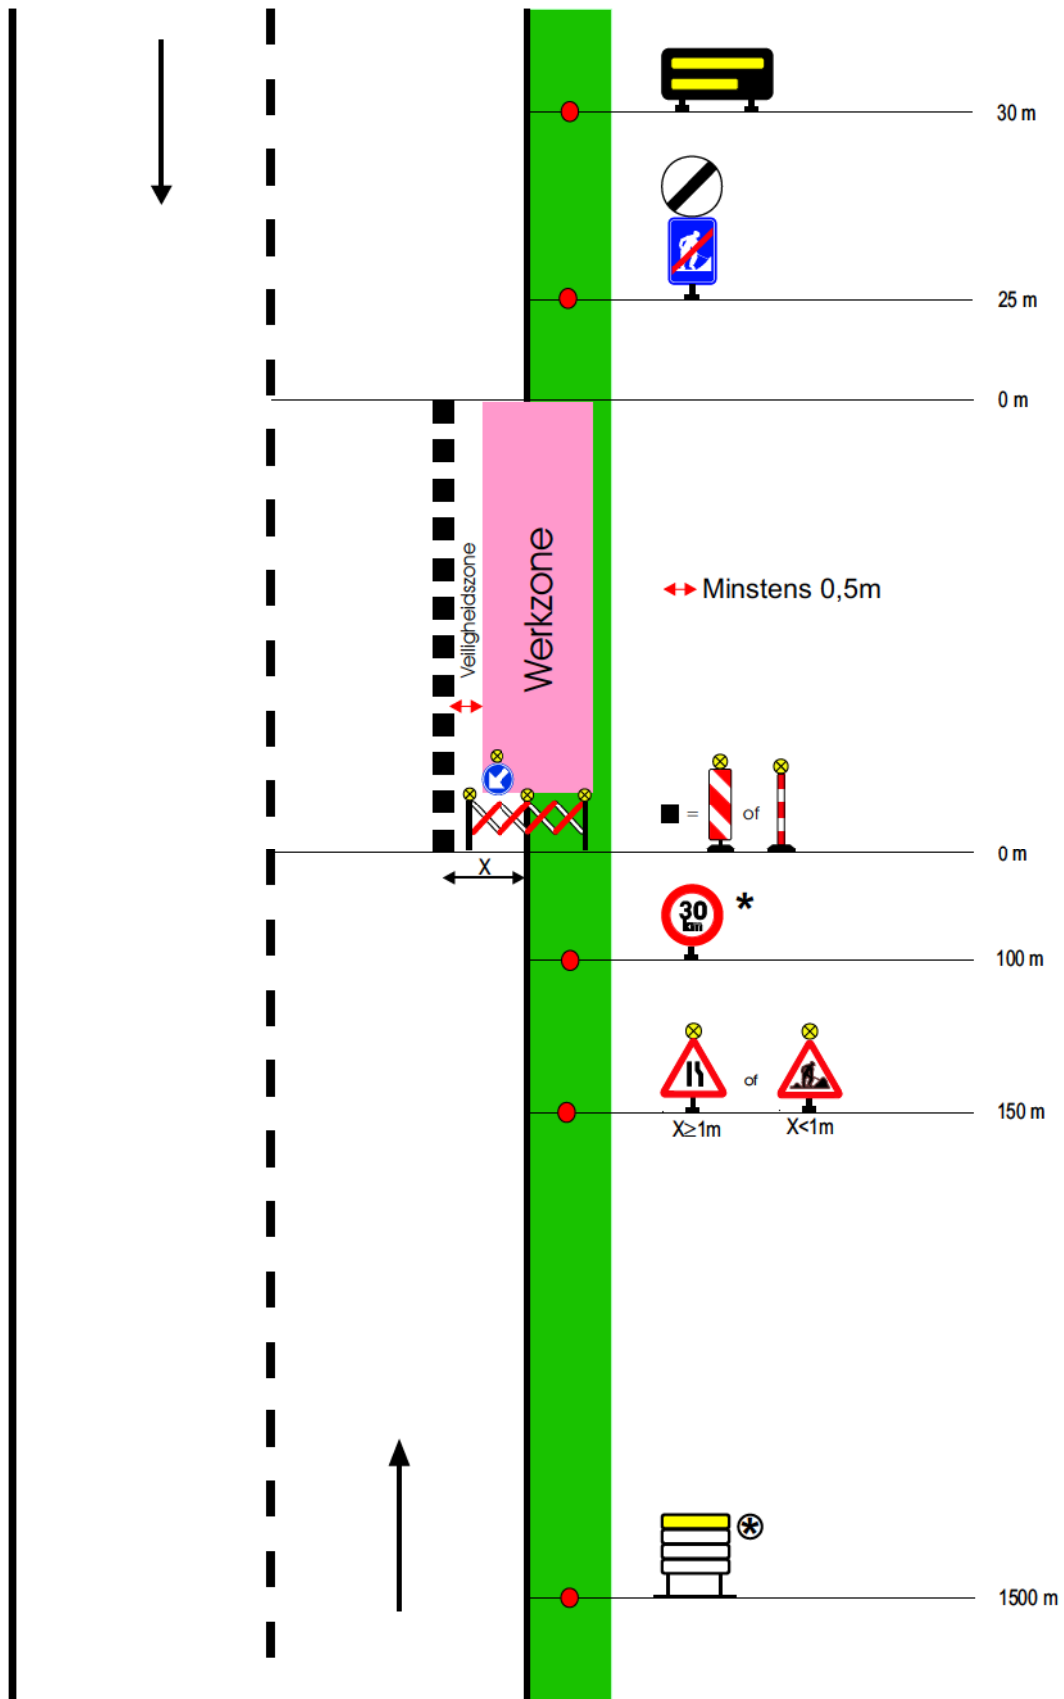

Cat III - S 6