

**Hasselt** technische dienst stad hasselt  
Hoofdstad van de Smaak dienst ruimtelijke ordening

provincie LIMBURG  
gemeente B - 3500 HASSELT

project **BPA 102 ter RODE ROK**  
ontwerp

opdrachtgever STAD HASSELT GROENPLEIN 1, B - 3500 HASSELT tel. 011-23.93.23 fax. 011-22.33.63 email:ruimtelijkeordering@hasselt.be

Gezien en voorlopig goedgekeurd door de gemeenteraad in vergadering van **25 november '08** de secretaris, de burgemeester.

Het college van Burgemeester en Schepenen bevestigt dat onderhavig plan ter inzage van het publiek op het gemeentehuis werd neergelegd van..... de secretaris, de burgemeester.


Gezien en definitief aangenomen door de gemeenteraad in vergadering van ..... de secretaris, de burgemeester.

**toelichtingsplan**  
terreelandsordes & woontypes

De Directeur Ing. M. Swijngedouw  
de stedenbouwkundige ontwerper N. Claessen arch.-stedenbouwkundige arch. Hoofd van dienst F. Horemans

dossiernummer 102 ter  
plannummer 04/06  
ontwerpdatum okt. 2008  
tekenaar N. Claessen  
filenaam  
schaal 1/500

index	omschrijving	vlg. datum	tekenaar
A	aanpassingen na plenair overleg dd. 17/03/2008	mei 2008	
B	aanpassingen na openbaar onderzoek juli 2008	okt. 2008	
C			
D			
E			

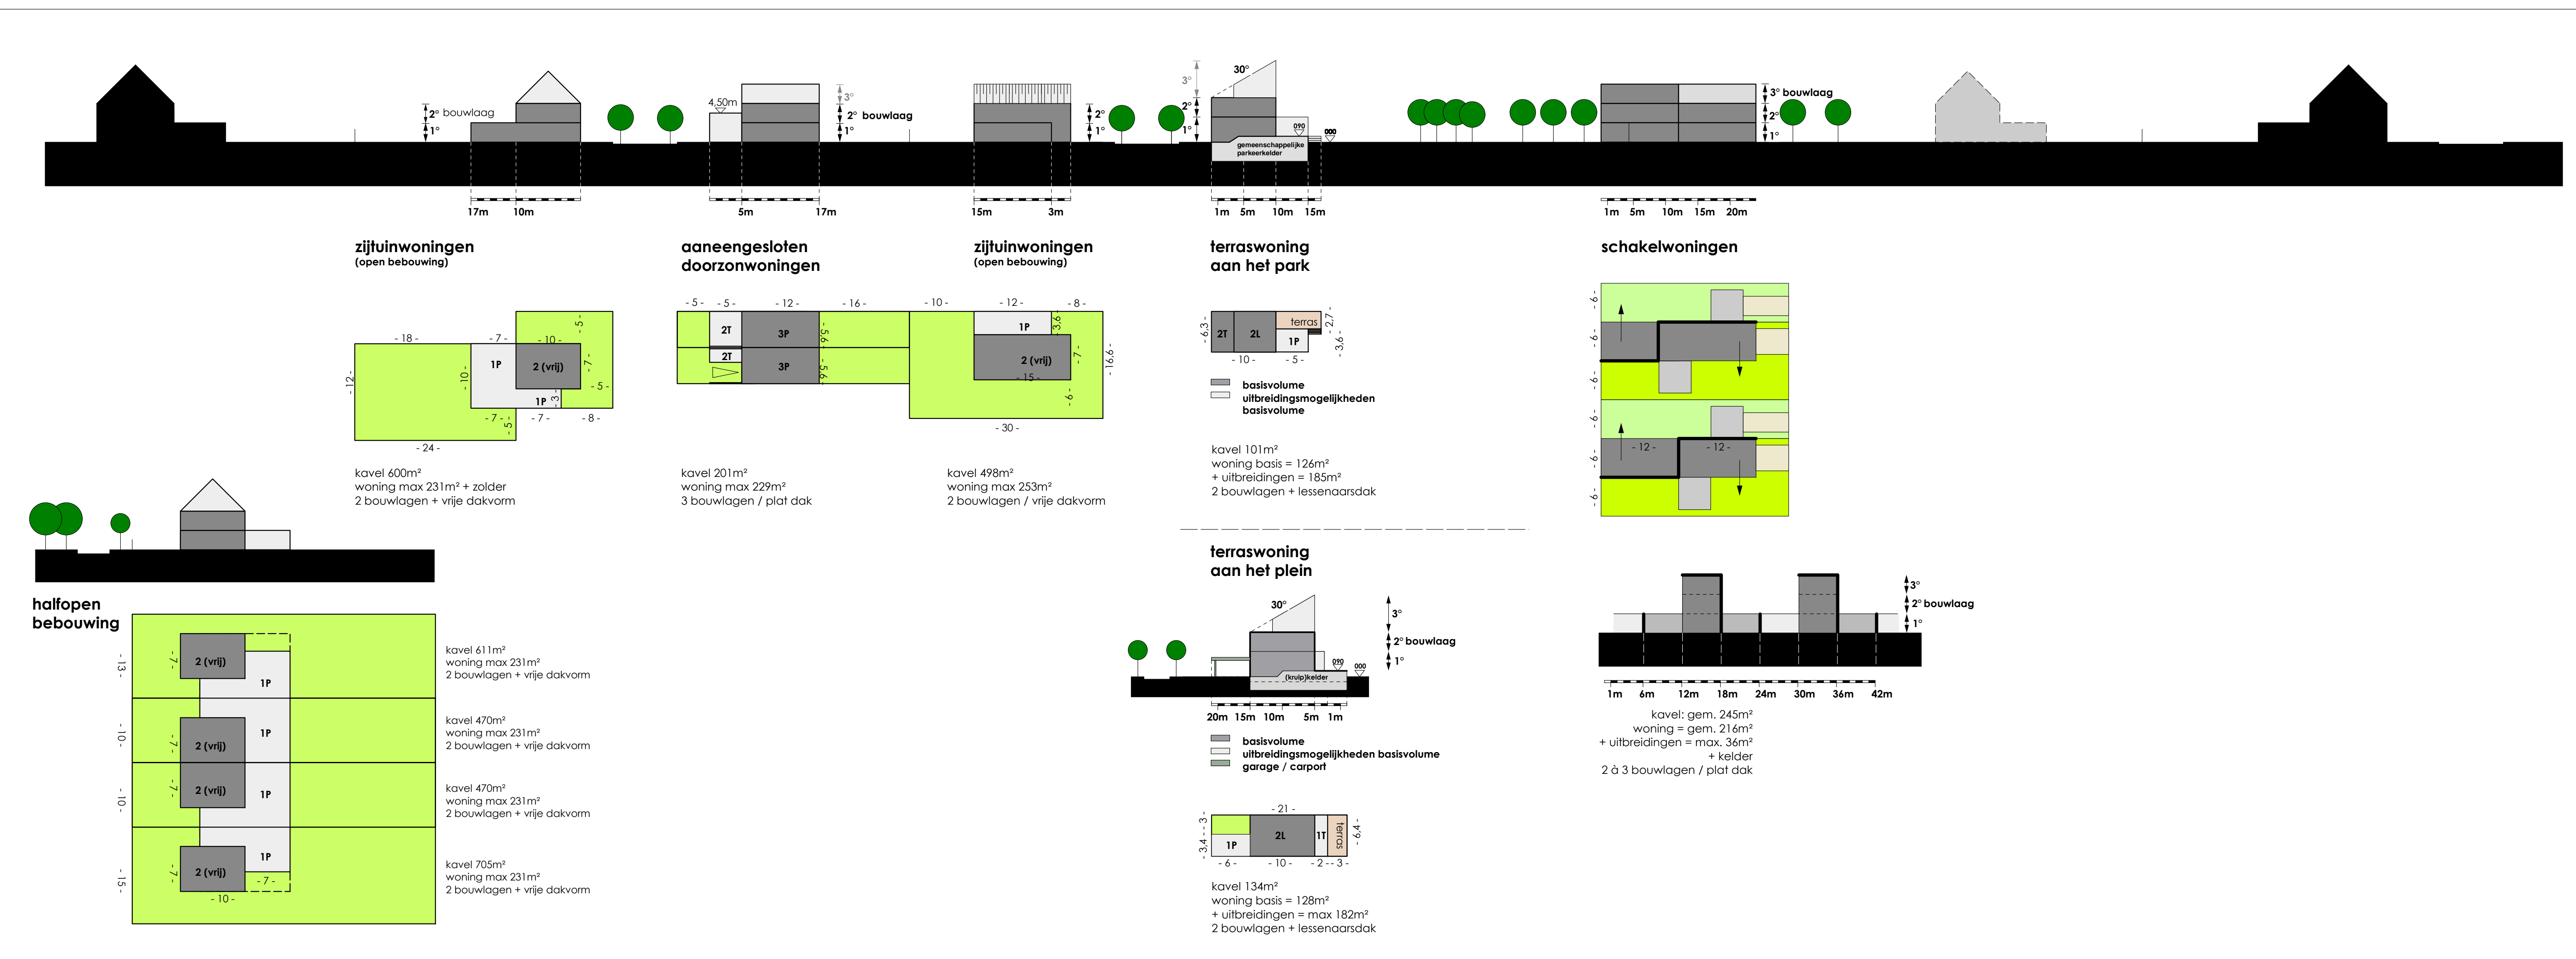

**Hasselt** technische dienst stad hasselt  
Hoofdstad van de Smaak dienst ruimtelijke ordening

provincie LIMBURG  
gemeente B - 3500 HASSELT

project **BPA 102 ter RODE ROK**  
ontwerp

opdrachtgever STAD HASSELT GROENPLEIN 1, B - 3500 HASSELT tel. 011-23.93.23 fax. 011-22.33.63 email:ruimtelijkeordering@hasselt.be

Gezien en voorlopig goedgekeurd door de gemeenteraad in vergadering van **25 november '08** de secretaris, de burgemeester.

Het college van Burgemeester en Schepenen bevestigt dat onderhavig plan ter inzage van het publiek op het gemeentehuis werd neergelegd van..... de secretaris, de burgemeester.

Gezien en definitief aangenomen door de gemeenteraad in vergadering van ..... de secretaris, de burgemeester.

**toelichtingsplan**  
terreelandsordes & woontypes

De Directeur Ing. M. Swijngedouw  
de stedenbouwkundige ontwerper N. Claessen arch.-stedenbouwkundige arch. Hoofd van dienst F. Horemans

dossiernummer 102 ter  
plannummer 04/06  
ontwerpdatum okt. 2008  
tekenaar N. Claessen  
filenaam  
schaal 1/500

index	omschrijving	vlg. datum	tekenaar
A	aanpassingen na plenair overleg dd. 17/03/2008	mei 2008	
B	aanpassingen na openbaar onderzoek juli 2008	okt. 2008	
C			
D			
E			

