DIENST DER STAD HASSELT

BIJZONDER PLAN VAN AANLEG NR. 62

EKKELGARDEN „art. 17"

Grondgebied gelegen tussen de Prins-Bisschopssingel, Luikersteenweg, Autosnelweg Antwerpen-Luik, en spoorweg Landen - Hasselt.

Openbaar raadpleegmaking art. 17 van de wet 29-03-1962

Bestemmingsplan

DE TECHNISCHE DIENST VAN DE STAD HASSELT

De Stedenbouwkundige De schepenen

HASSELT, 21-9-'66

Arch. G. Beel
Arch. Rudolf C. Beel

LIJST VAN DE TEKENINGEN

BESTAANDE TOESTAND	HOEKPLAN	BESTEMMINGSPLAN MET 1/5	BINNENGEBIED MET 1/5
BESTEMMINGSPLAN MET 1/1	VOORSCHRIFTEN BP.	TOELICHTINGSPLAN	SNEDENPLAAN

Het college van Burgemeester en Schepenen gezien raadpleegd in zijn vergadering van 24/12/'66 d.d. 24/12/'66

Het college van Burgemeester en Schepenen gezien raadpleegd in zijn vergadering van 24/12/'66 d.d. 27/04/'67

Bestaande toestand	Bestemming	Beschrijving
		Grens van het bijzonder plan
		Grens overeenkomstig art. 17
		Perceelsgrens
		Gebouw
(bv)		Aantal bouwlagen (K helling- of (P) plat dak
		Huisvesting
		K.m.o.-zone
		Eigendom Stad Hasselt

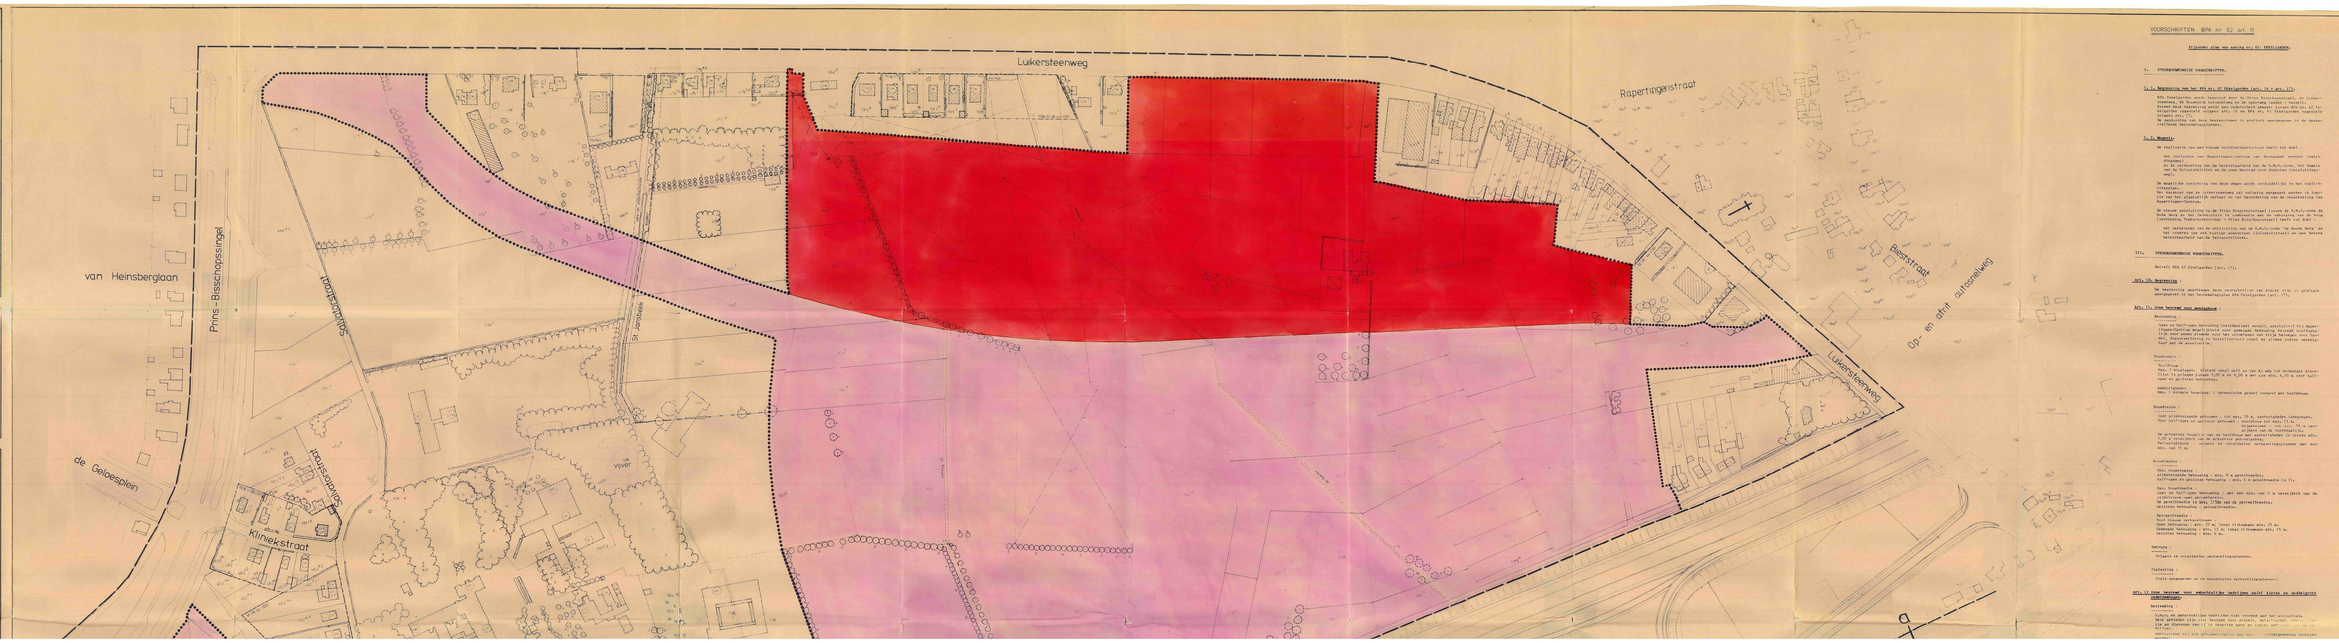

VOORSCHRIFTEN BPA nr 62 art 17

Bijzonder plan van aanleg nr. 62: EKKELGARDEN.

I. STEDENBOUWKUNDIGE VOORSCHRIFTEN.

Art. 1. Begrenzing van het BPA nr. 62 Ekkelgarden (art. 17 v. gem. 1/1).

BPA Ekkelgarden wordt begrensd door de Prins Bisschopssingel, de Luikersteenweg, de Rapertingerstraat, de op- en afrit van de autosnelweg en de Beerstraat. Binnen deze begrenzing wordt een onderscheid gemaakt tussen BPA nr. 62 Ekkelgarden opgesteld volgens art. 17 en BPA nr. 62 Ekkelgarden opgesteld volgens art. 1/1.
De aanduiding van deze bestemmingen is gebeurd overeenkomstig de desbetreffende tekstvoorschriften.

Art. 2. Doelstelling.

De realisatie van een nieuwe hoofdstedenbouwkundige kwartier die zowel :

- een continue voor Rapertingen-centrum van dorpszaad vormen (ondersteuning van de verkeersstroom van de Rapertingerstraat van de R./k./s.-ring, het domein van de faktorvrijheid en de zone bestaat met diensten (verkeersstroom).

De mogelijke instrente van deze wegen wordt verduidelijkt in het stedenbouwkundig plan.
Het karakter van de interessenweg zal volledig aangepast worden in functie van het plaatselijk verkeer en ter bevordering van de ontwikkeling van Rapertingen-Centrum.

De nieuwe aansluiting op de Prins Bisschopssingel tussen de R./k./s-ring de Luikersteenweg en de Rapertingerstraat zal gebeuren door middel van een ruimtelijke Verkeersknooppunt = Prins Bisschopssingel (1 kwart van deel 1

het verbeteren van de ontsluiting van de R./k./s-ring "De Ronde Berg" en het creëren van een ruimer woonkwartier (luchtverkeerhaart en een betere verkeersbaarheid van de faktorvrijheid).

II. STEDENBOUWKUNDIGE VOORSCHRIFTEN.

Betreft BPA 62 Ekkelgarden (art. 17).

Art. 1. Begrenzing :

De begrenzing waarbinnen deze voorschriften van kracht zijn is gelijkluidend aangegeven in het bestemmingsplan BPA Ekkelgarden (art. 17).

Art. 2. Zone bestemd voor woningbouw :

Bestemming :

Toets en bebouwingswijze behorende tot deze zone zijn bestemd voor het oprichten van woningen, alsmede voor de oprichting van gebouwen voor gemeenschappelijke behoefte hiermede verband houdende (bijvoorbeeld voor gemeente behoefte bestemd voor handelszaken, dienstverlening en horecafunctie) zoals in de hiernavolgende voorschriften.

Bouwwijze :

Het bouwen :

- in halfopen - bebouwing (rekkende) zoals aangeduid op het bouwkaart bijzonder plan met een maximum hoogte van 12,75 m en 9,00 m met een min. hoogte van 6,75 m voor halfopen en gesloten bebouwing.

Aanduidingen :

Max. 1 bouwlaag : Vrijstaand recept zoals op het bouwkaart bijzonder plan met een maximum hoogte van 6,75 m en 5,00 m met een min. hoogte van 3,75 m voor halfopen en gesloten bebouwing.

Bouwhoogte :

Het bouwen :

- in halfopen - bebouwing (rekkend) zoals op het bouwkaart bijzonder plan met een maximum hoogte van 12,75 m en 9,00 m met een min. hoogte van 6,75 m voor halfopen en gesloten bebouwing.

Aanduidingen :

Max. 1 bouwlaag : Vrijstaand recept zoals op het bouwkaart bijzonder plan met een maximum hoogte van 6,75 m en 5,00 m met een min. hoogte van 3,75 m voor halfopen en gesloten bebouwing.

Bouwdiepte :

Voor alleenstaande gebouwen : tot max. 10 m, aansluitbaden inbegrepen.
Voor half-open en gesloten gebouwd : bouwdiepte tot max. 11 m.
- voor de bouwlagen : bijkomend recept tot max. 14 m, overeenkomstig het bijzonder plan.
- uitzicht op de achterkant.

De achterste bouwlijn van de hoofdhuizen met aansluitbaden is steeds aangeduid op het bijzonder plan door middel van een bouwlijn.
Perceelsbreedte : volgens de verkaveling verkavelingsplannen met een min. van 15 m.

Bouwdiepte :

Max. bouwdiepte :
- voor alleenstaande bebouwing : max. 8 m gevelbreedte.
- half-open en gesloten bebouwing : max. 6 m gevelbreedte in fr.

Max. bouwdiepte :
- voor de half-open bebouwing : met een min. van 1 m verschil met de voorgevel.
De gevelbreedte is min. 1/3de van de perceelbreedte.
Gesloten bebouwing : perceelbreedte.

Perceelsbreedte :
Voor nieuwe verkavelingen :
Alleenstaande bebouwing : min. 20 lineair fr.) bouwgrens min. 25 m.
Gesloten bebouwing : min. 17 m. lineair fr.) bouwgrens min. 19 m.
Gesloten bebouwing : min. 6 m.

Gebruik :

- Volgens de voorschriften verkavelingsplannen.

Toelichting :

- Toets aangegeven op de industriële verkavelingsplannen.

Art. 3. Zone bestemd voor ambachtelijke bedrijven zulk klein en middelgrote handelsdoeleinden.

Bestemming :

Toelichting :
Toets en ambachtelijke bedrijven niet vermeld aan het ambachtelijke, handelsdoeleinden zoals : kleine handelszaken, kantoren, dienstverlening, ...
Als de diensten deel 1 in dezelfde zone en indien ...
...
...